



位置図 1

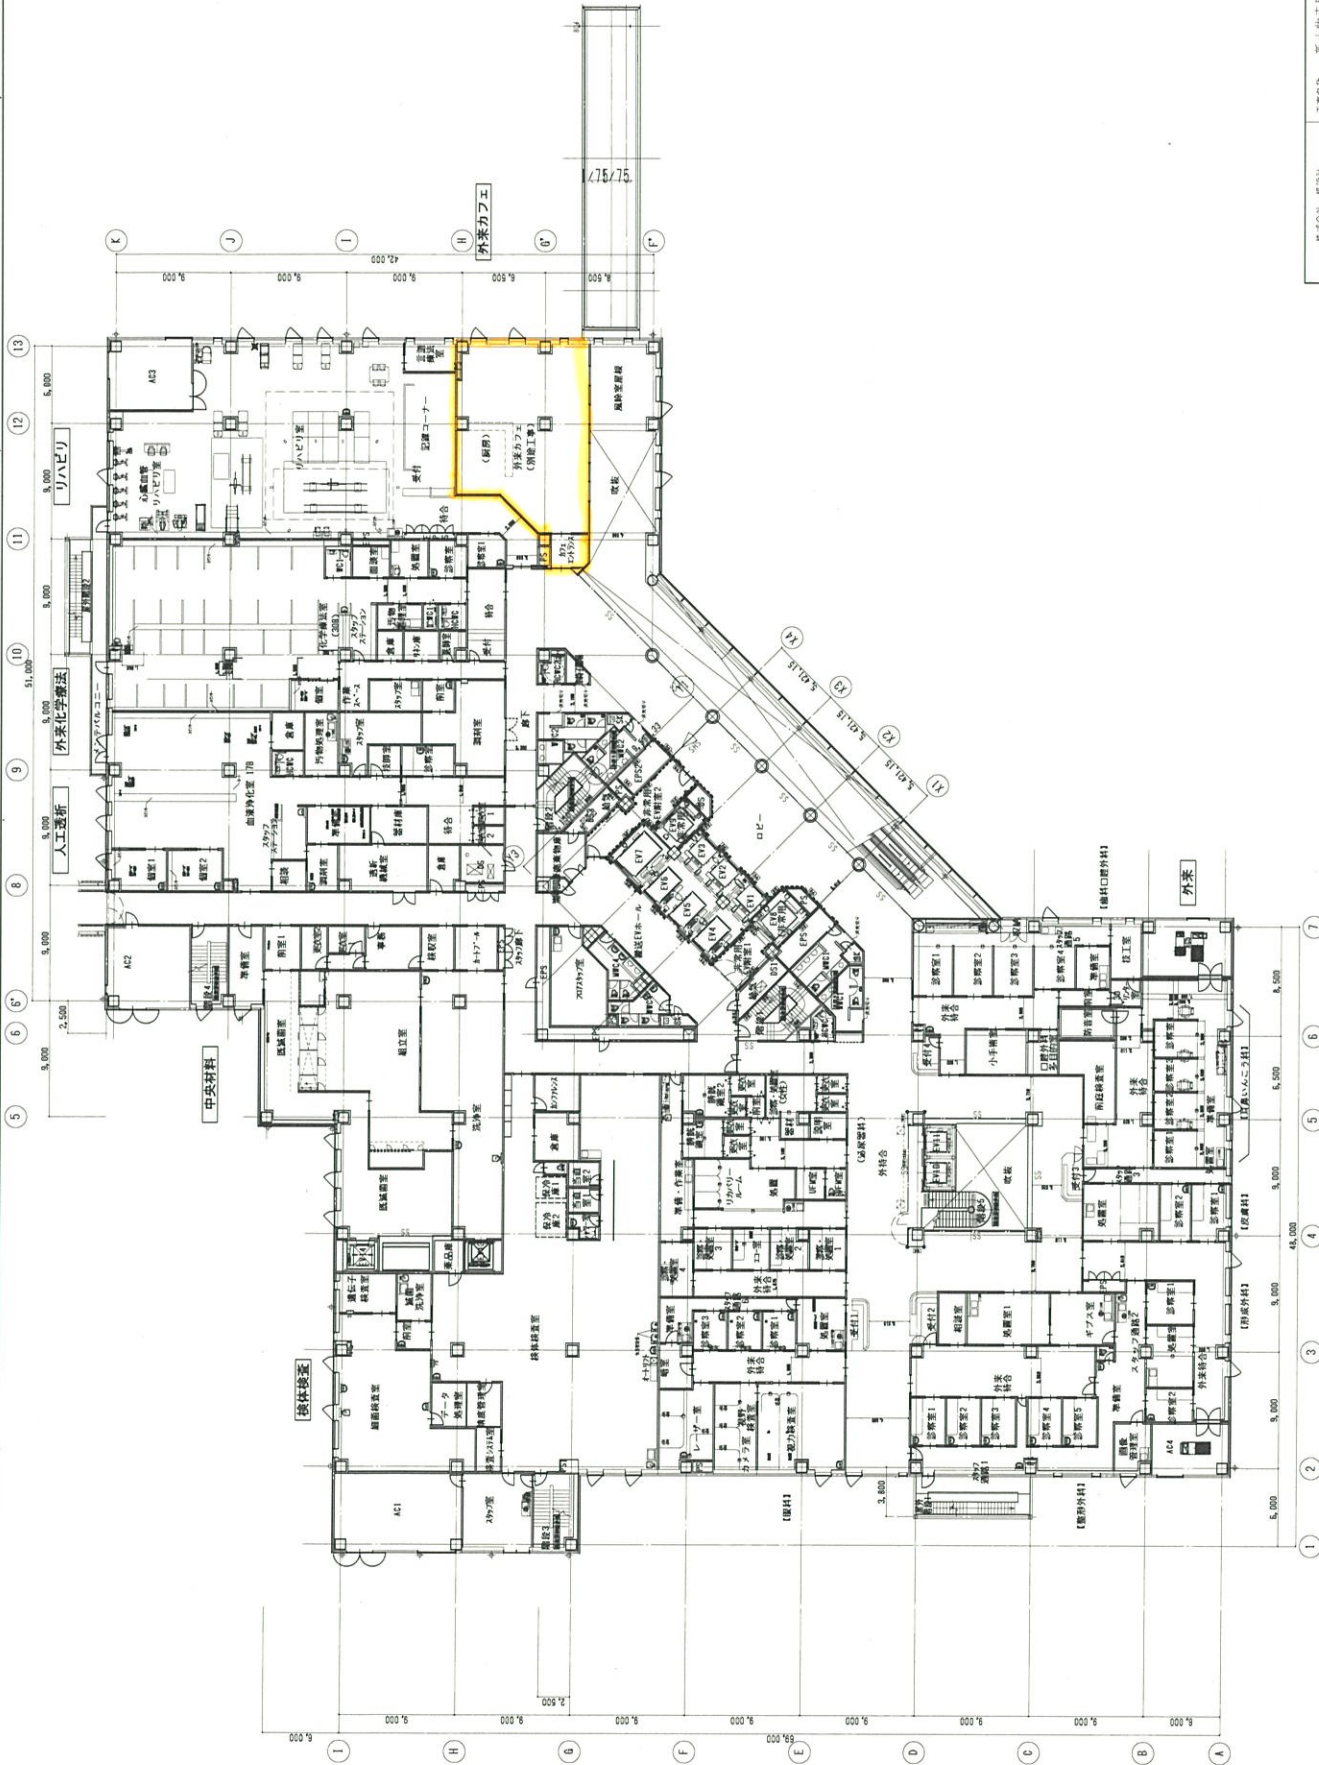

株式会社 積設計	工事名称	新潟県立病院建設工事
棟 号	製 図	新病院棟 3階平面図
	図面番号	00
	図面番号	00
	縮尺	A1:1/200 A2:1/400
	作成日	平成28年11月

位置図2

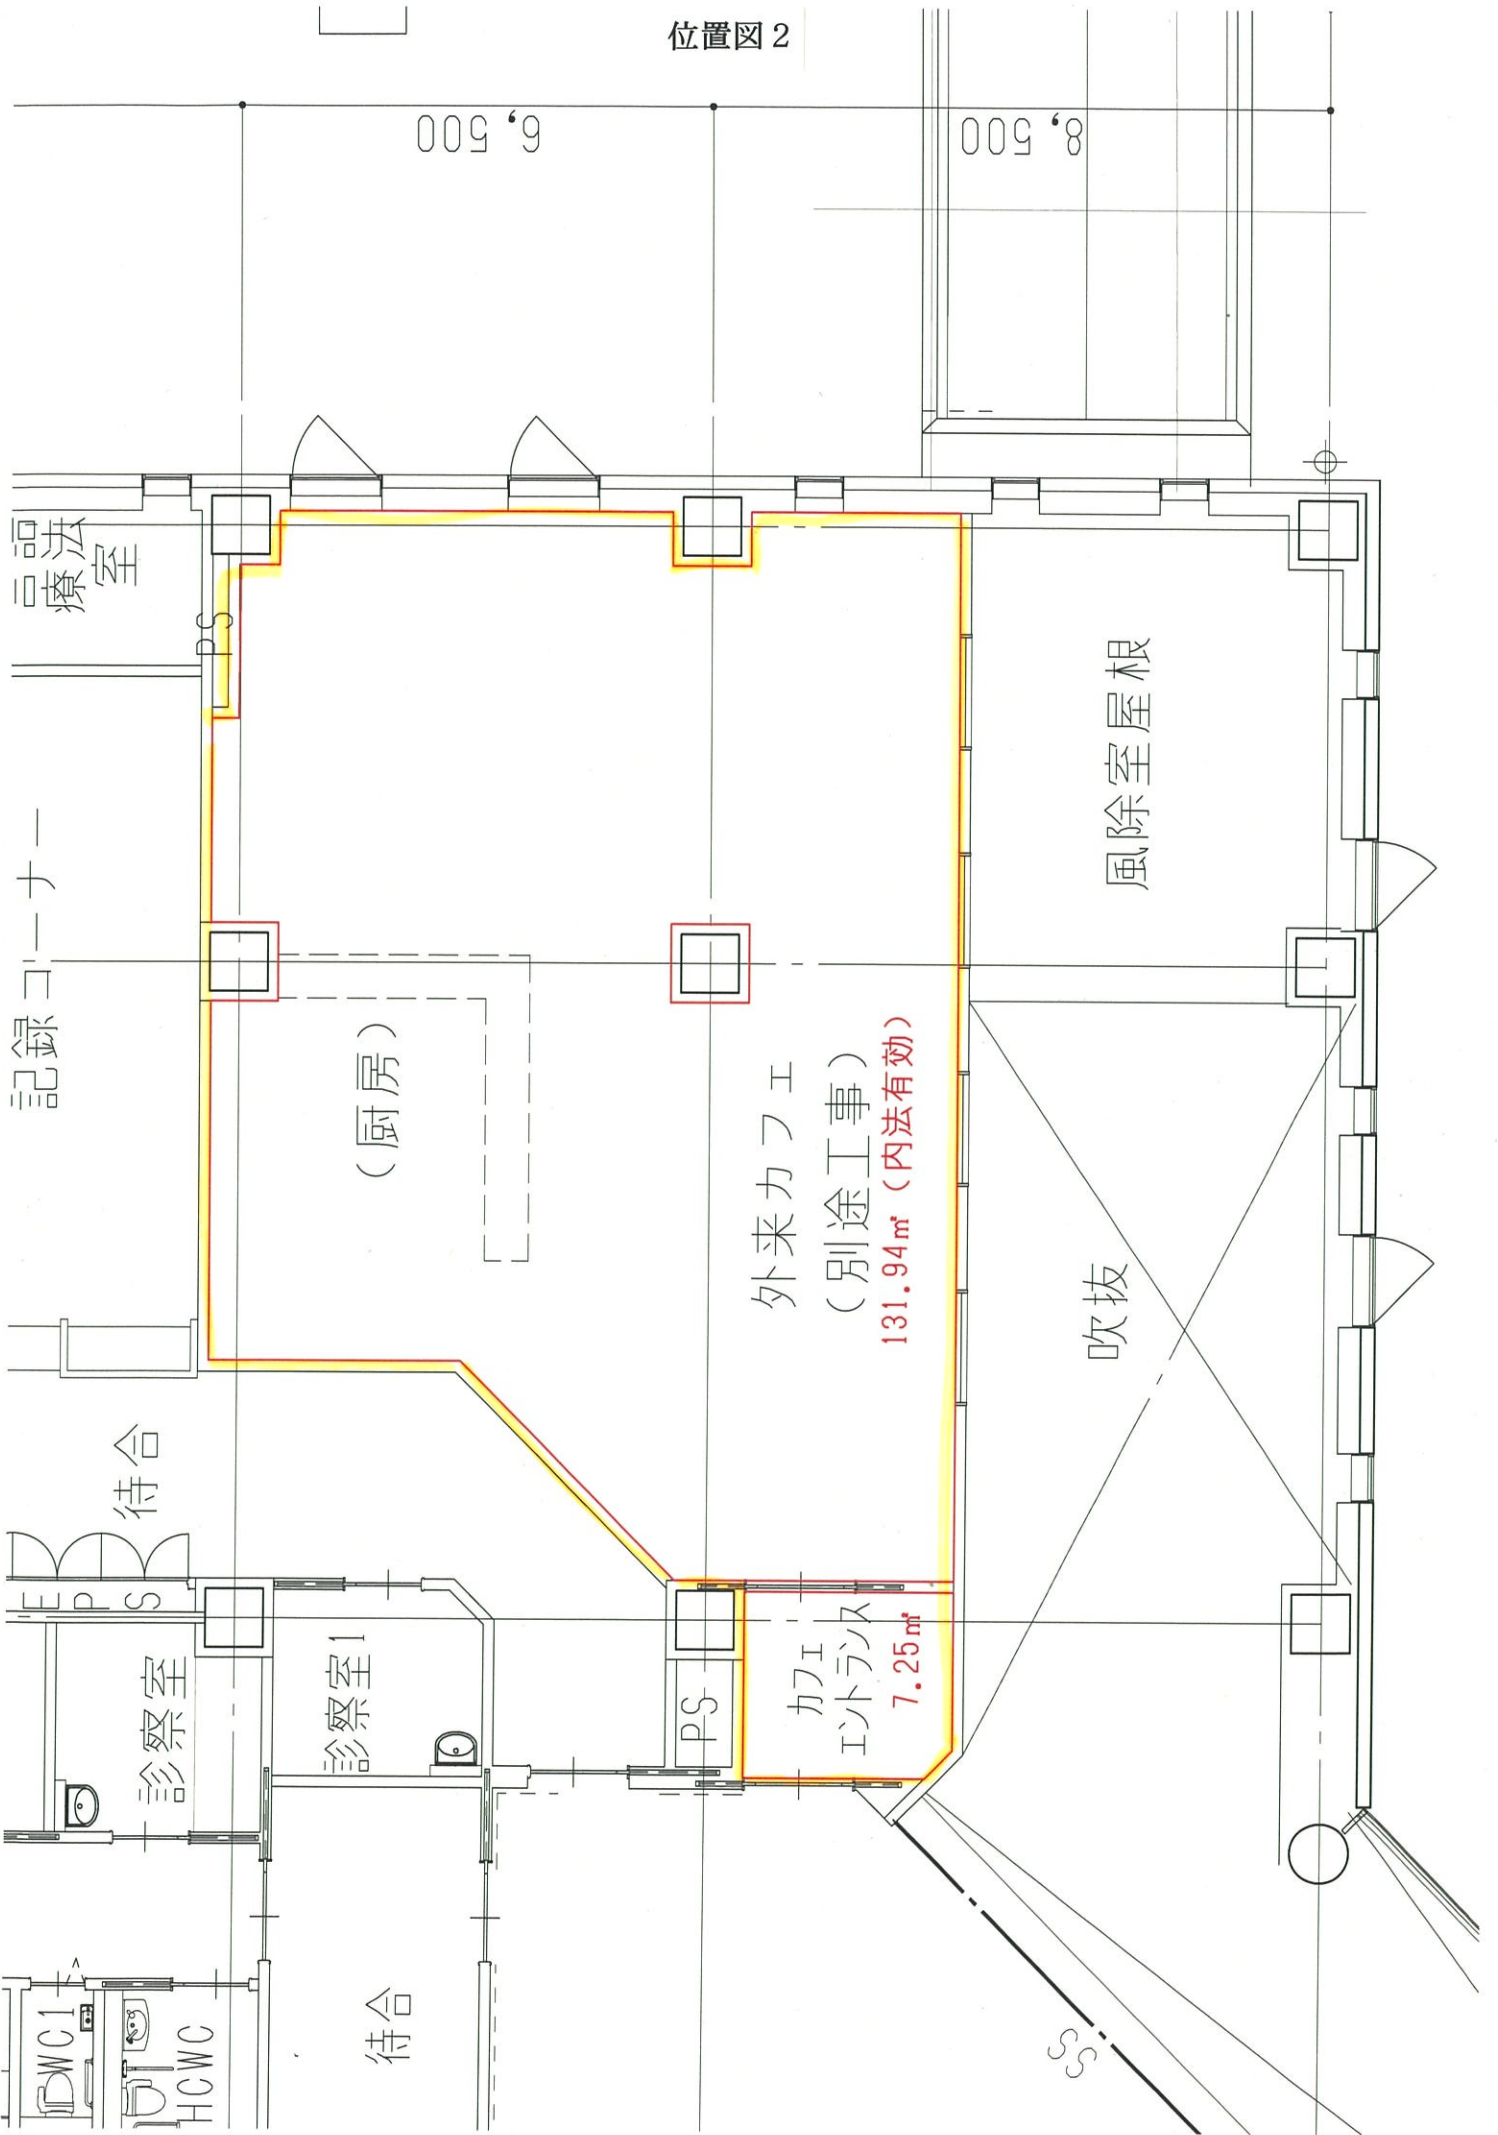

記録コーナー

待合

待合

診察室

診察室1

(厨房)

外来カフェ
(別途工事)
131.94㎡ (内法有効)

カフェ
インタランス
7.25㎡

風除室屋根

吹抜

待合

HCWC
DW1

9,500

8,500

SS