


1階 平面図

変更後


株式会社 祥設計		工事名称	新小牧市民病院建設工事	
設計者	法務合辦	図面名称	サービス棟面積区画チェック図1-2階	
一級建築士 豊田 隆 第20357号 岐阜一歩	設備一級建築士 豊田 隆 第2092号 伊久保正剛	図面番号	A-361_2	縮尺 A1:200 A3:400
一級建築士登録 第269675号 伊川 隆	設備一級建築士 豊田 隆 第20357号 伊久保正剛	小牧市都市建設部建築課	平成28年 6月	

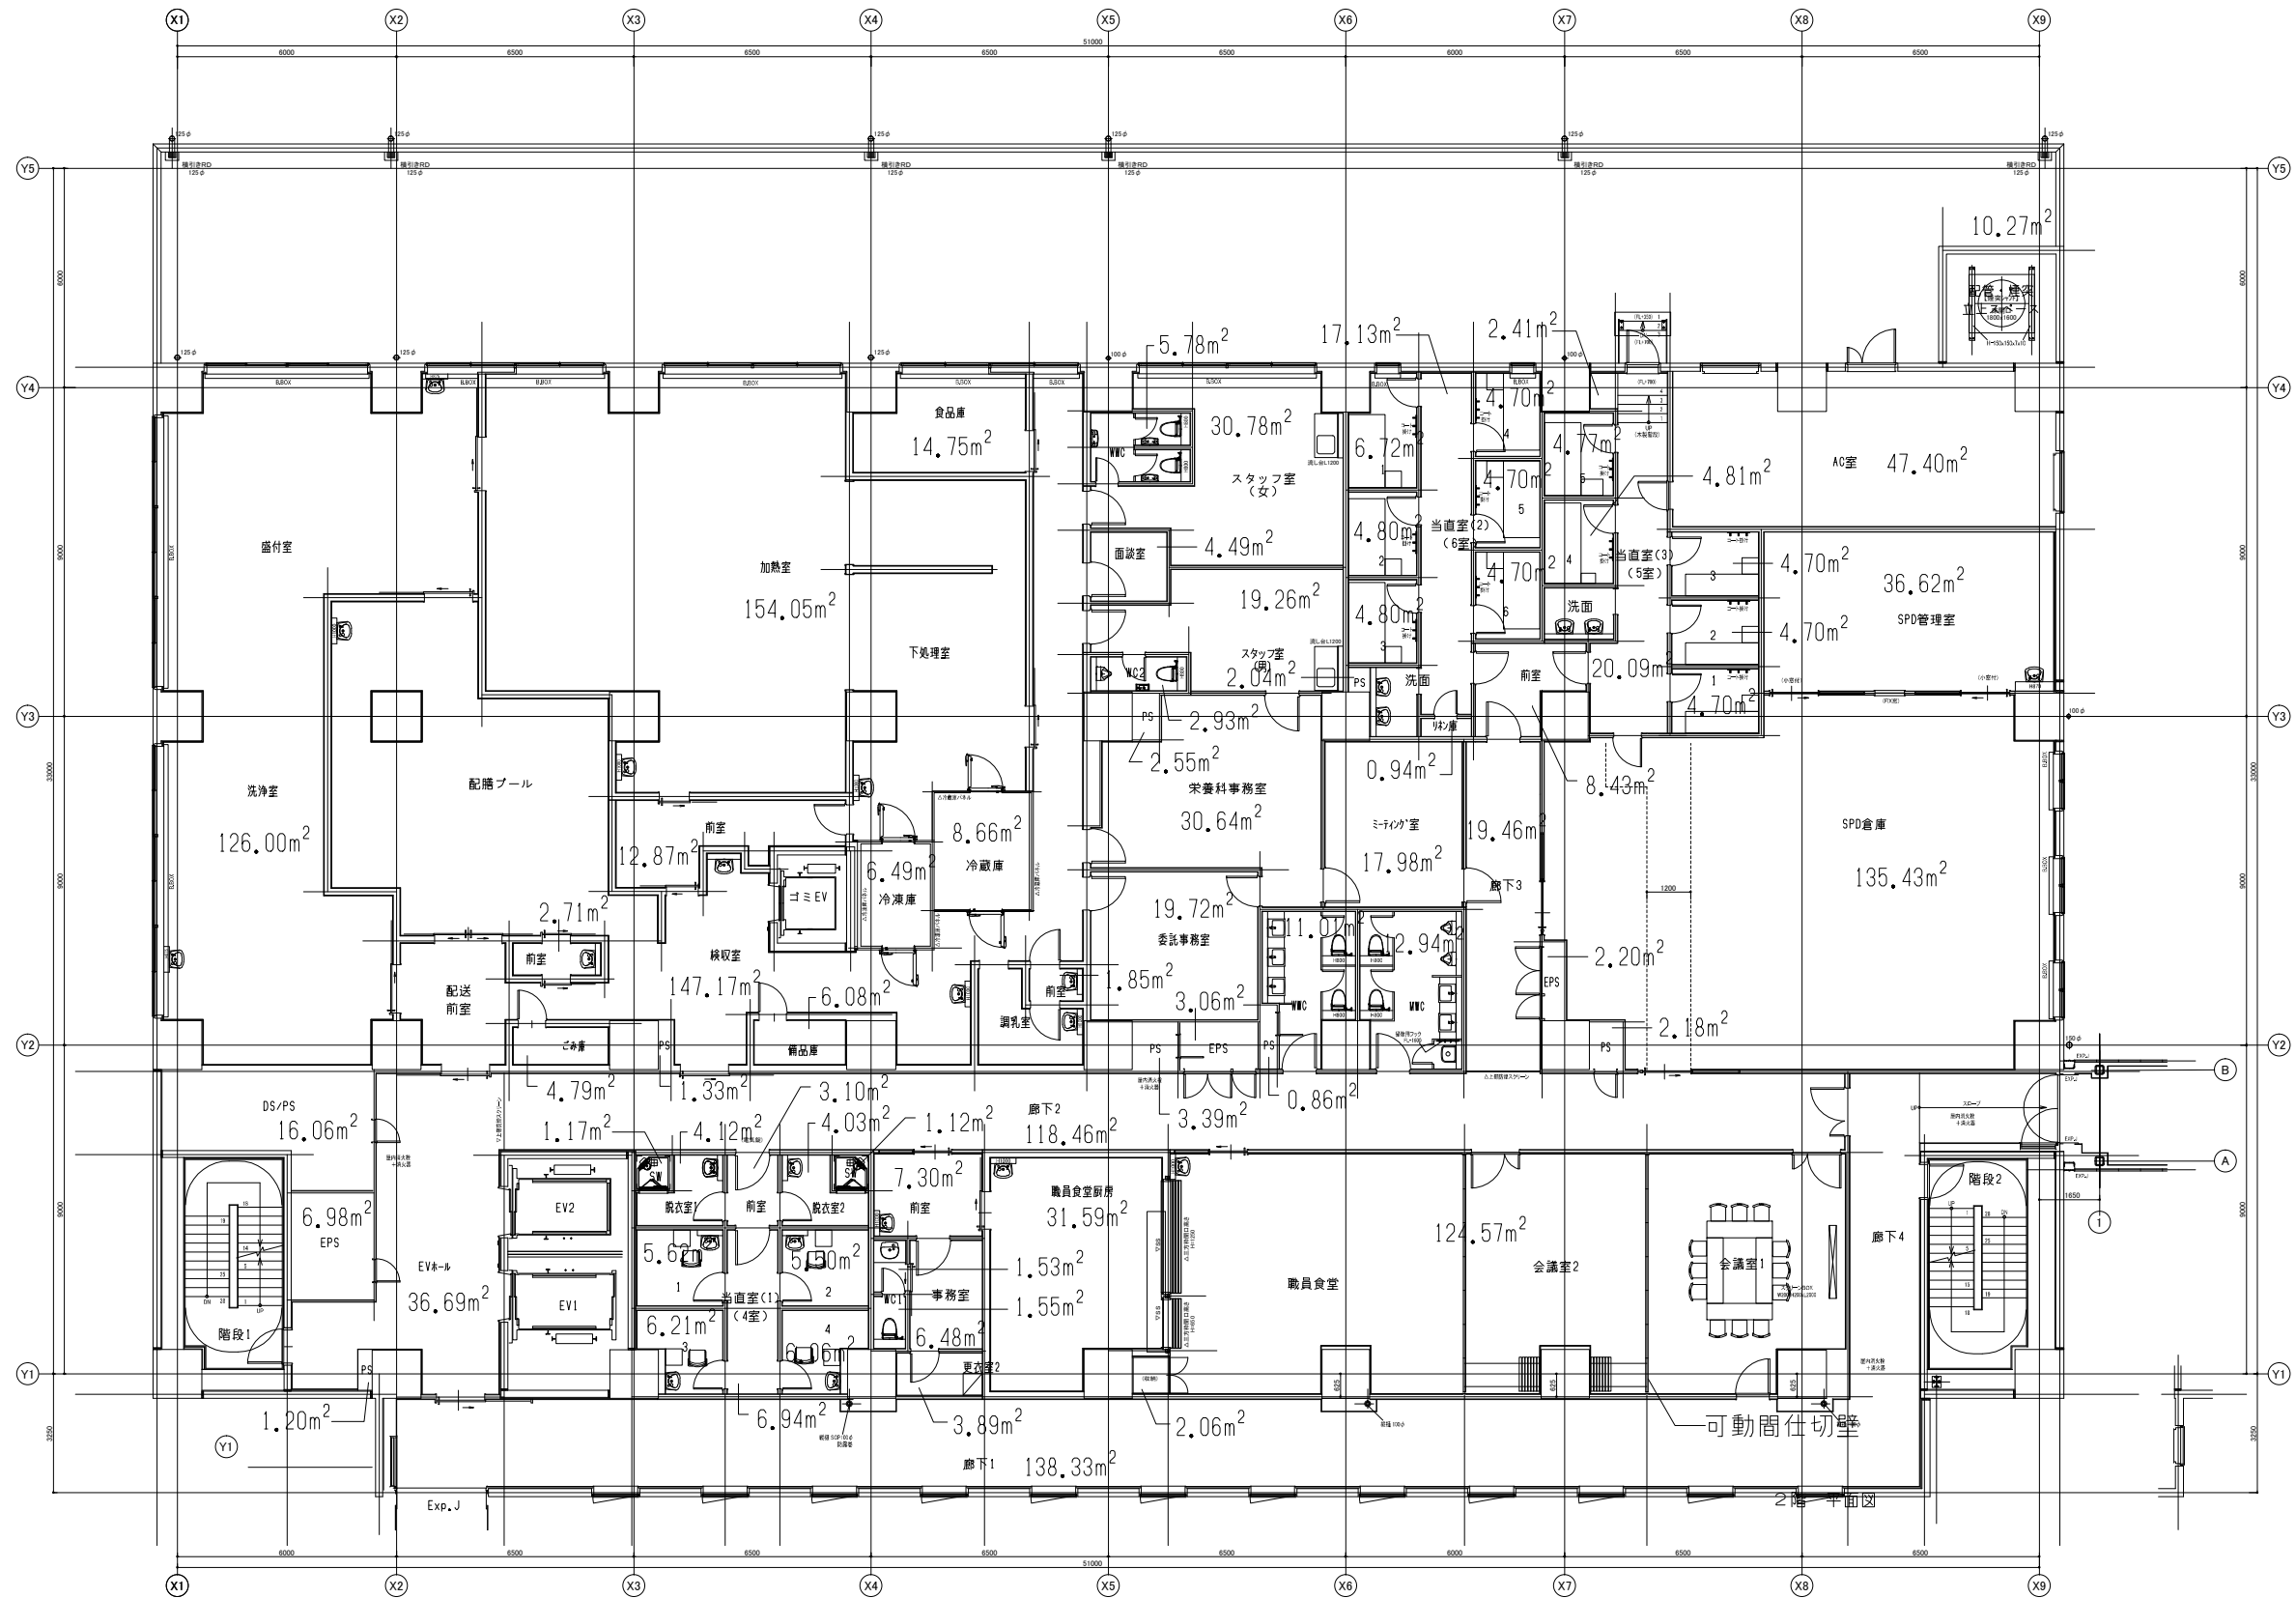

2階 平面図

変更後


株式会社 梓設計		工事名称	新小牧市民病院建設工事	
設計者	法務合辦登録	図面名称	サービス棟面積区画チェック図1-2階	
一級建築士 登録 第200587号 村上一歩	設備一級建築士 登録第 2092号 村久保正樹	図面番号	A-361_2	縮尺 A1:200 A3:400
一級建築士登録 第269675号 室川直	設備一級建築士 登録第 457号 門嶋正美	小牧市都市建設部建築課	平成28年 6月	

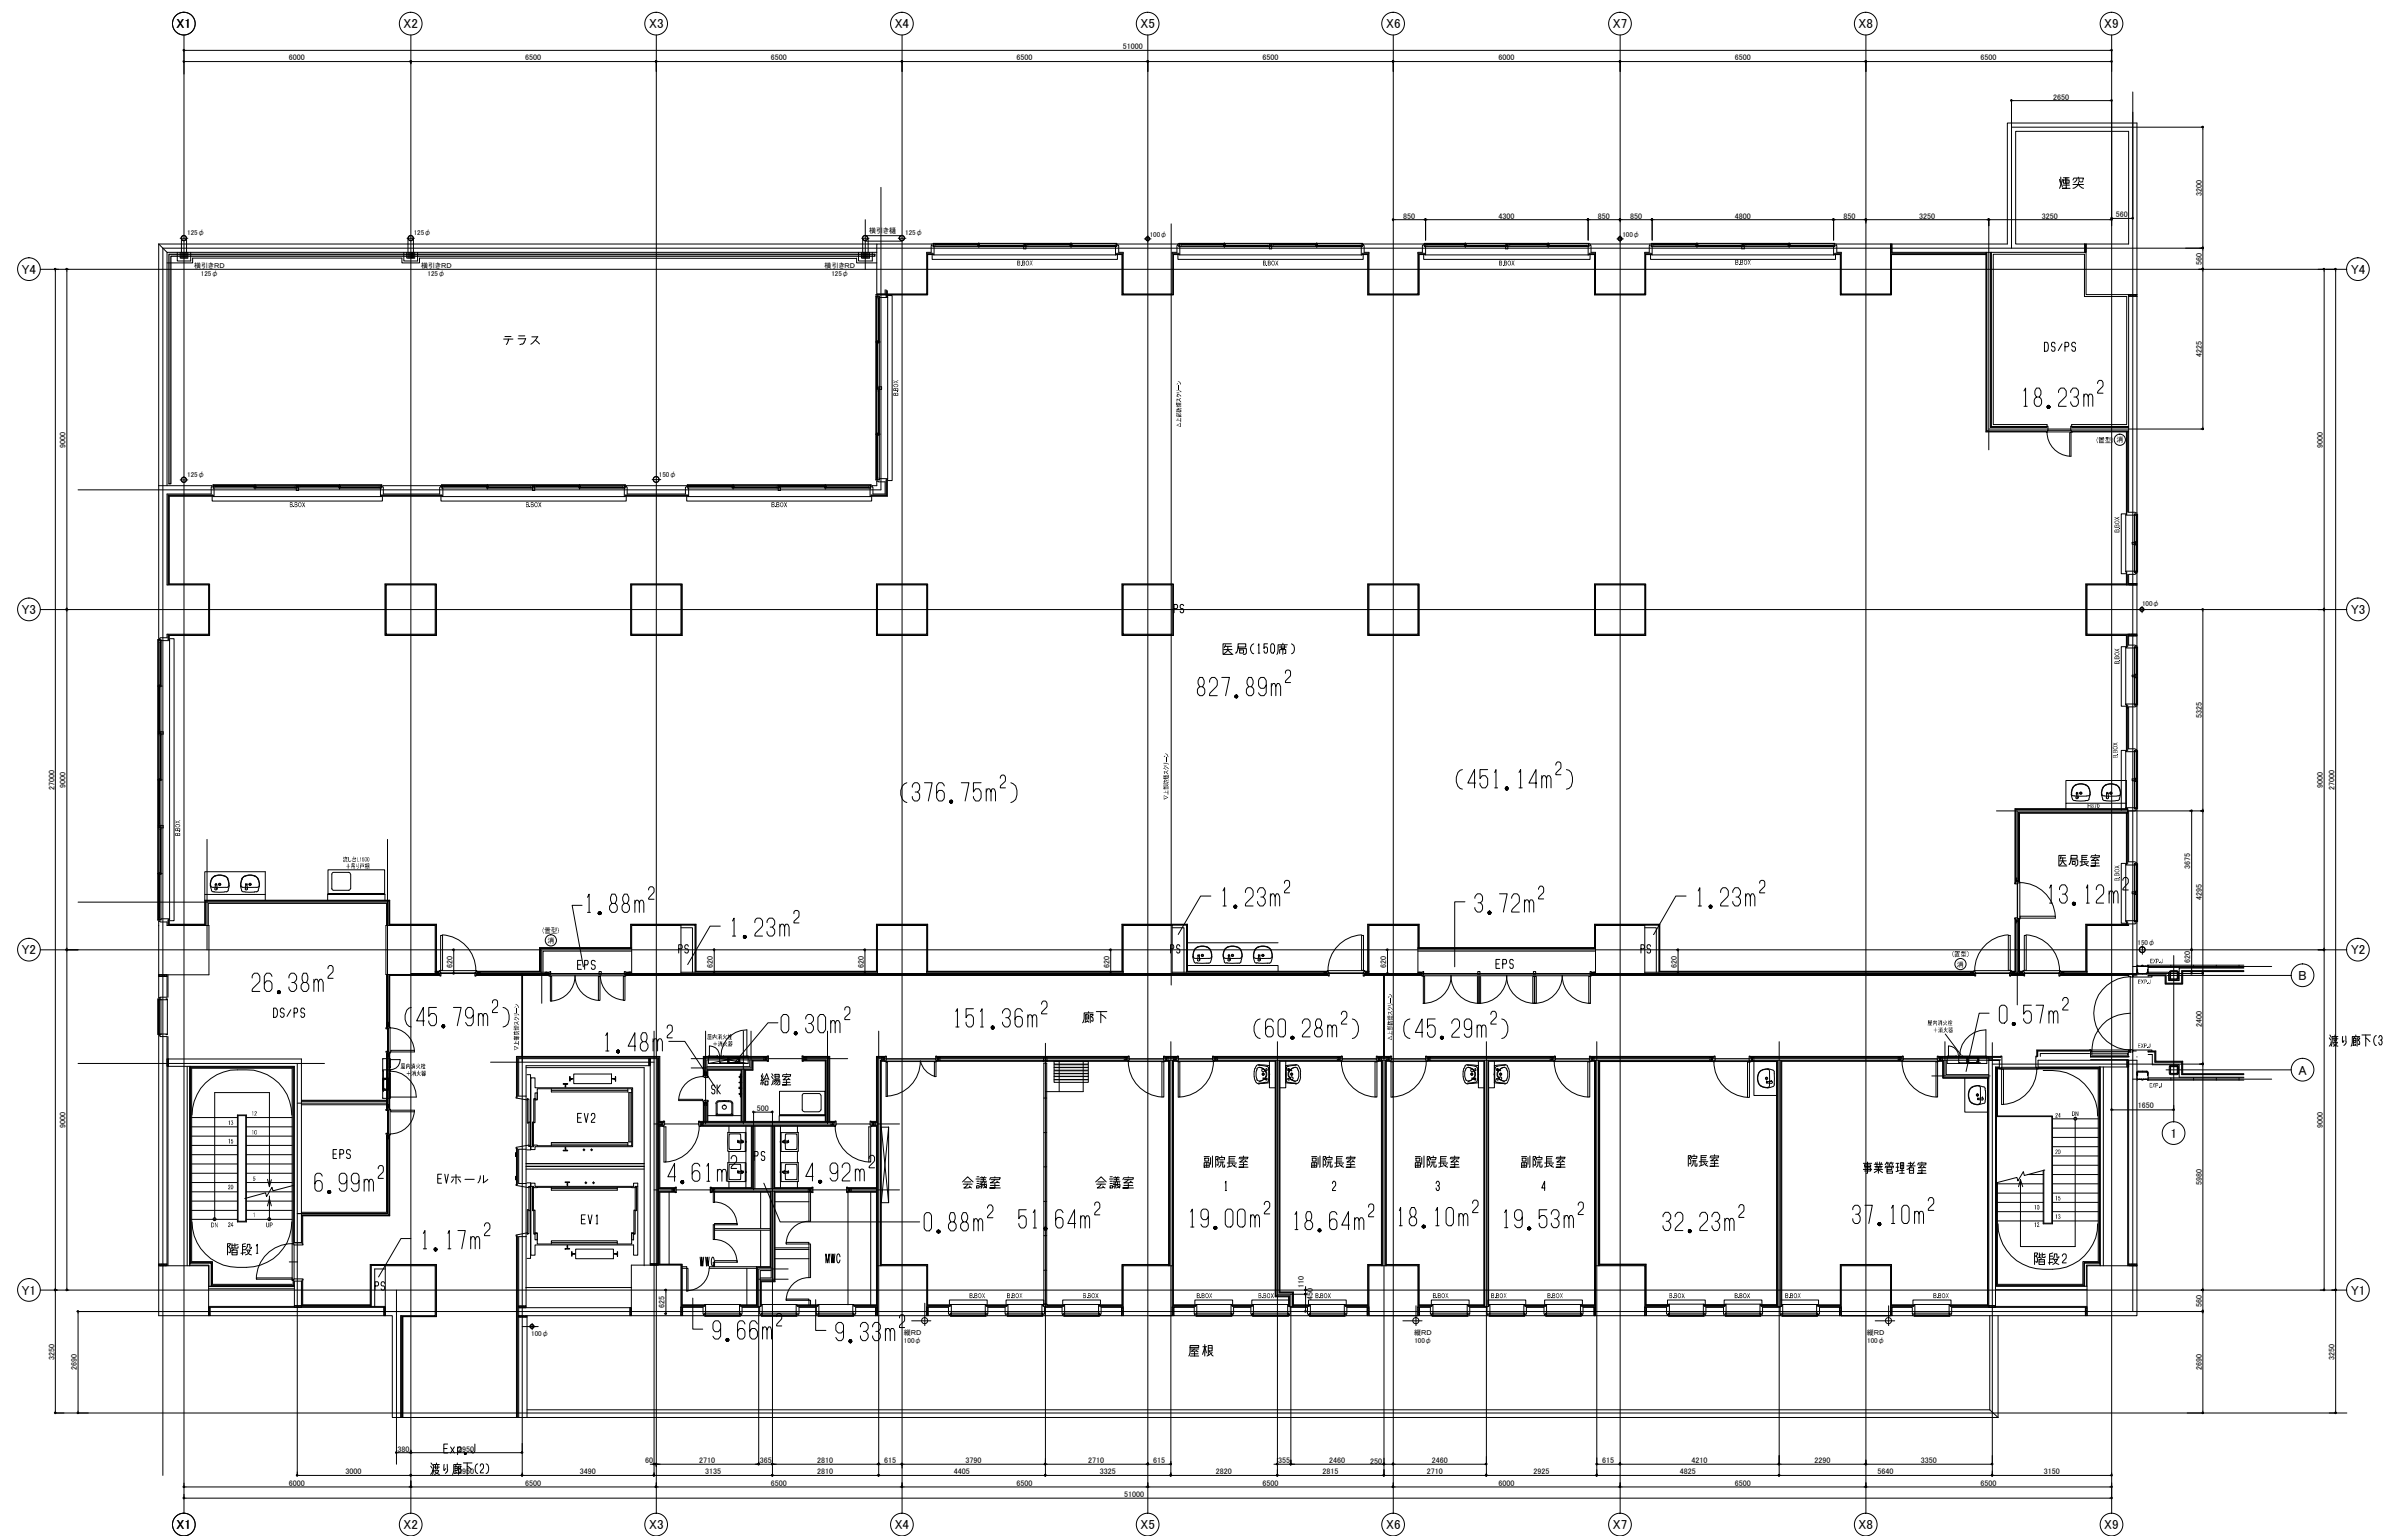


3階 平面図

変更後

株式会社 梓設計		工事名称	新小牧市民病院建設工事	
設計者	法務合格登録	図面名称	サービス棟面積区画チェック図3-4階	
一級建築士 登録 第133537号 村上一歩	設備一級建築士 登録第 2292号 村久保正剛	図面番号	A-362_2	縮尺 A1:200 A3:400
一級建築士登録 第269675号 設計者	設備一級建築士 登録第 200796号 北村成博	小牧市都市建設部建築課	平成28年 6月	
一級建築士登録 第344654号 監理者	設備一級建築士 登録第 4574号 門脇正晃			

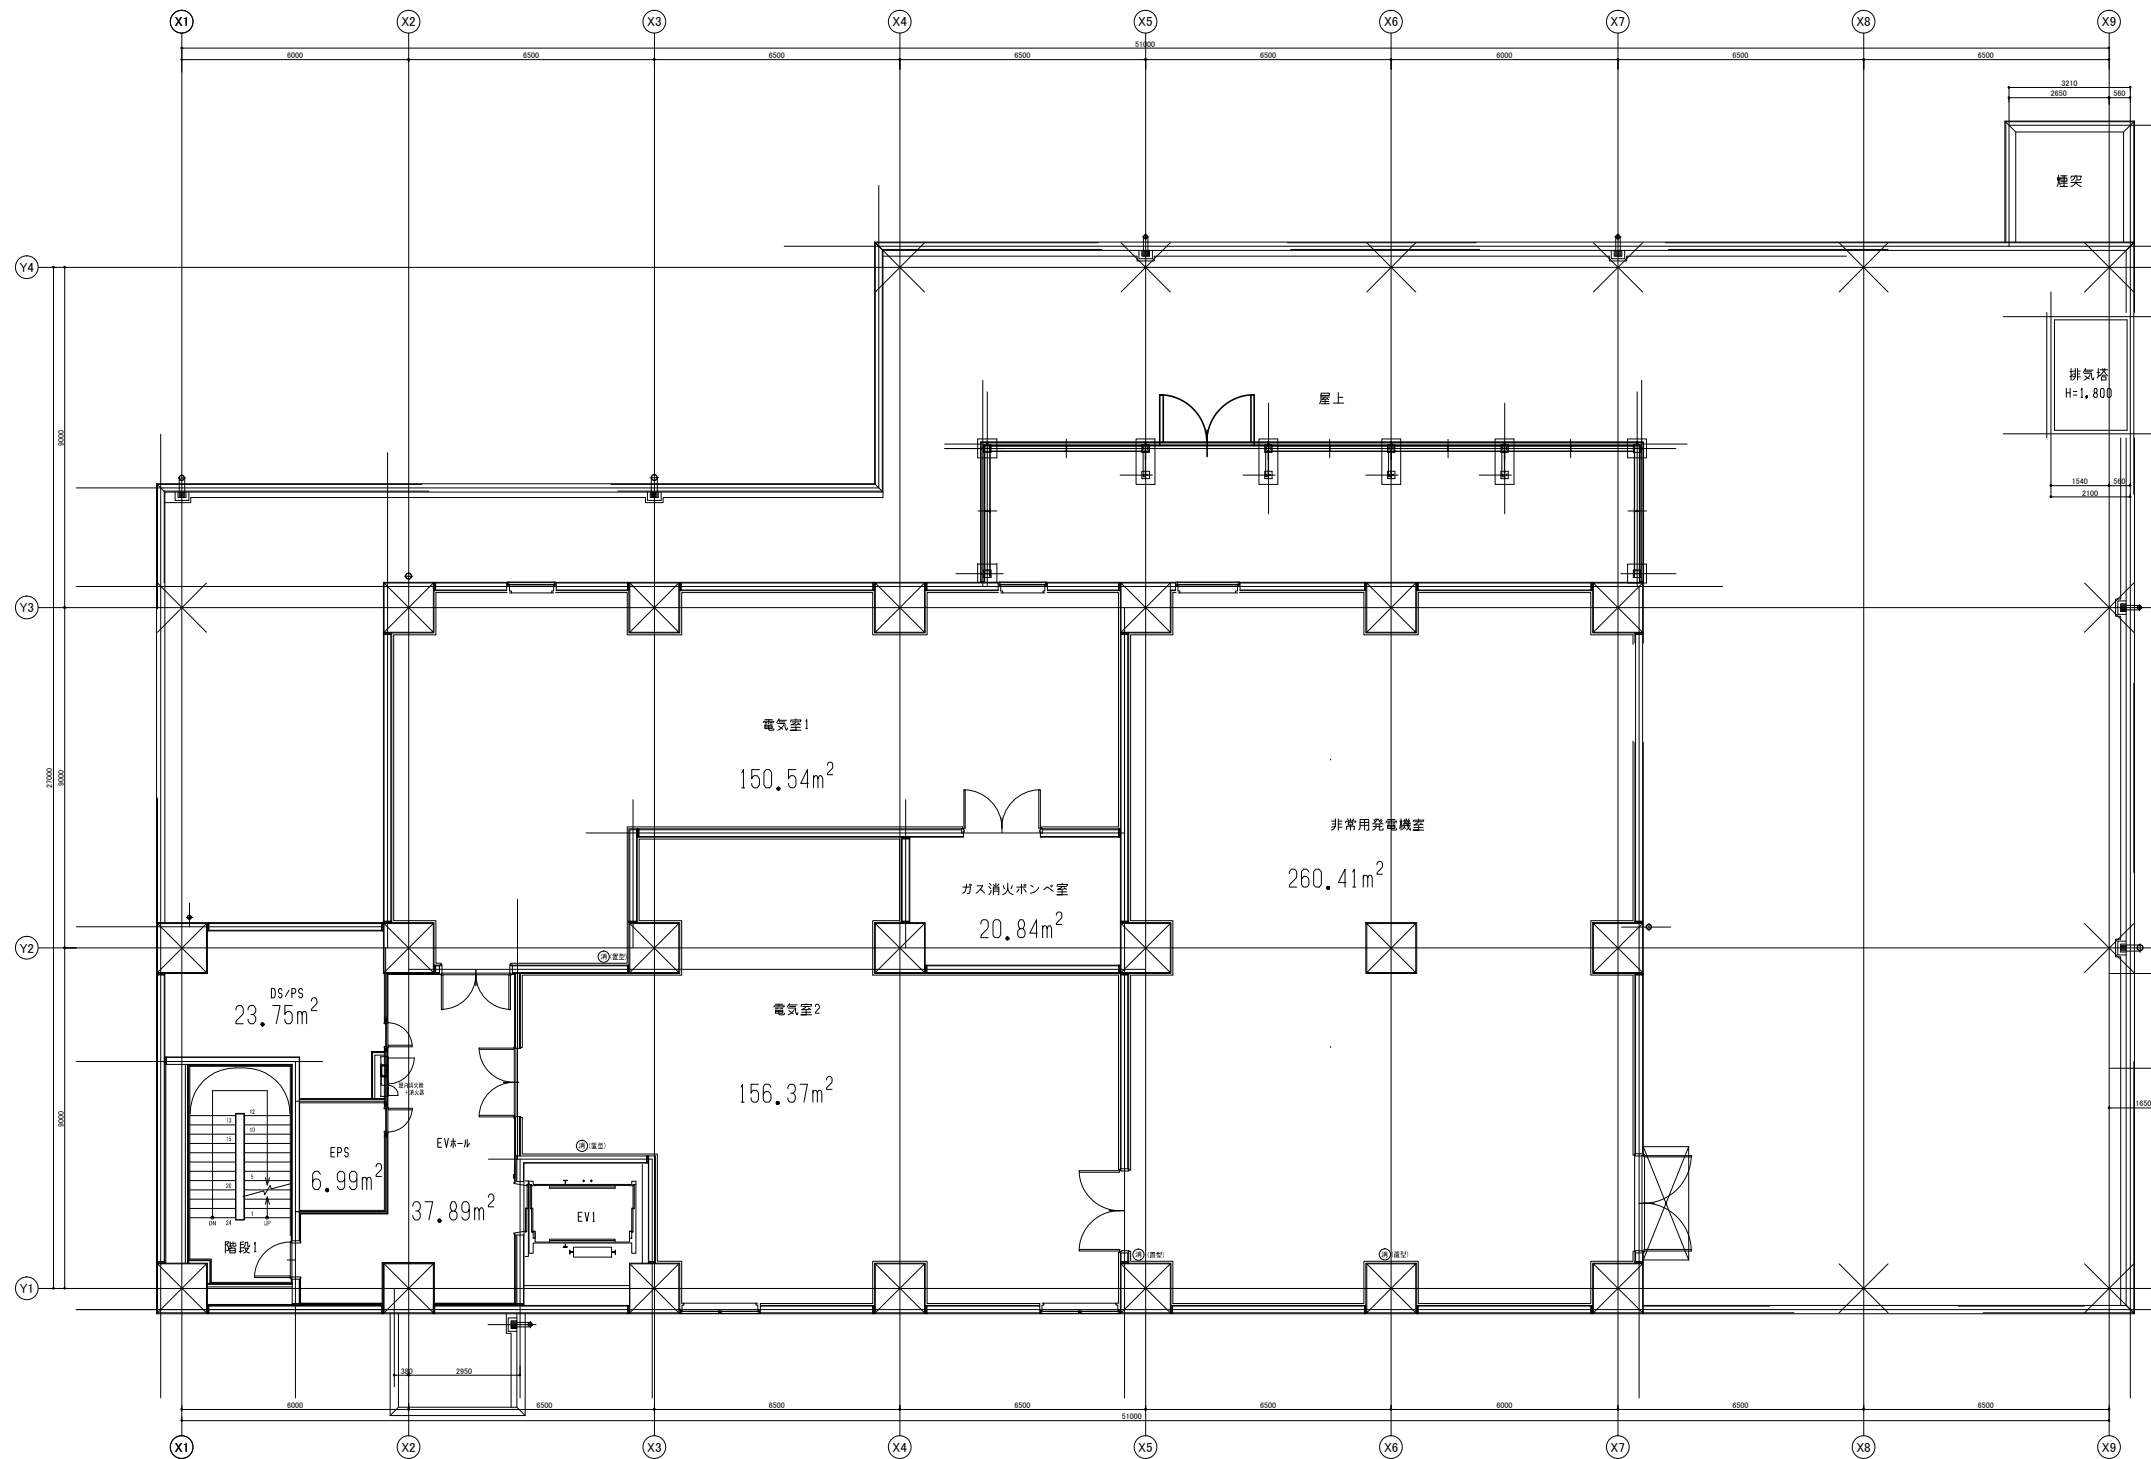

4階 平面図

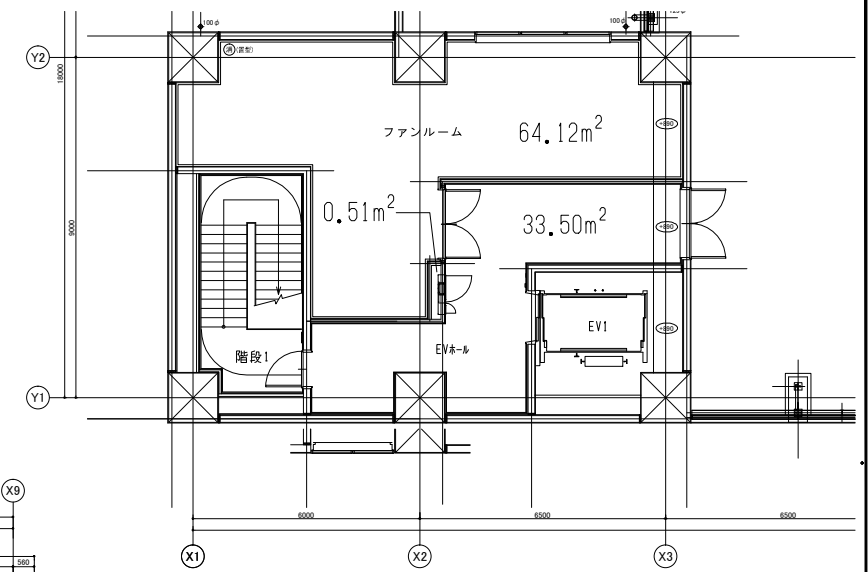

塔屋階 平面図

変更後

株式会社 梓設計		工事名称	新小牧市民病院建設工事	
設計者	法務合辦	図面名称	サービス棟面積区画チェック図3-4階	
一級建築士 登録 第33587号 村上一歩	一級建築士 登録第 2292号 押久保正剛	図面番号	A-362_2	縮尺 A1:200 A3:400
一級建築士登録 第269675号 安川直	一級建築士 登録第 457号 門脇正晃	小牧市都市建設部建築課	平成28年 6月	
一級建築士登録 第207196号 北村成博				
一級建築士登録 第344654号 宮嶋博				