


別紙3 院内倉庫図面 (サービス棟2階)

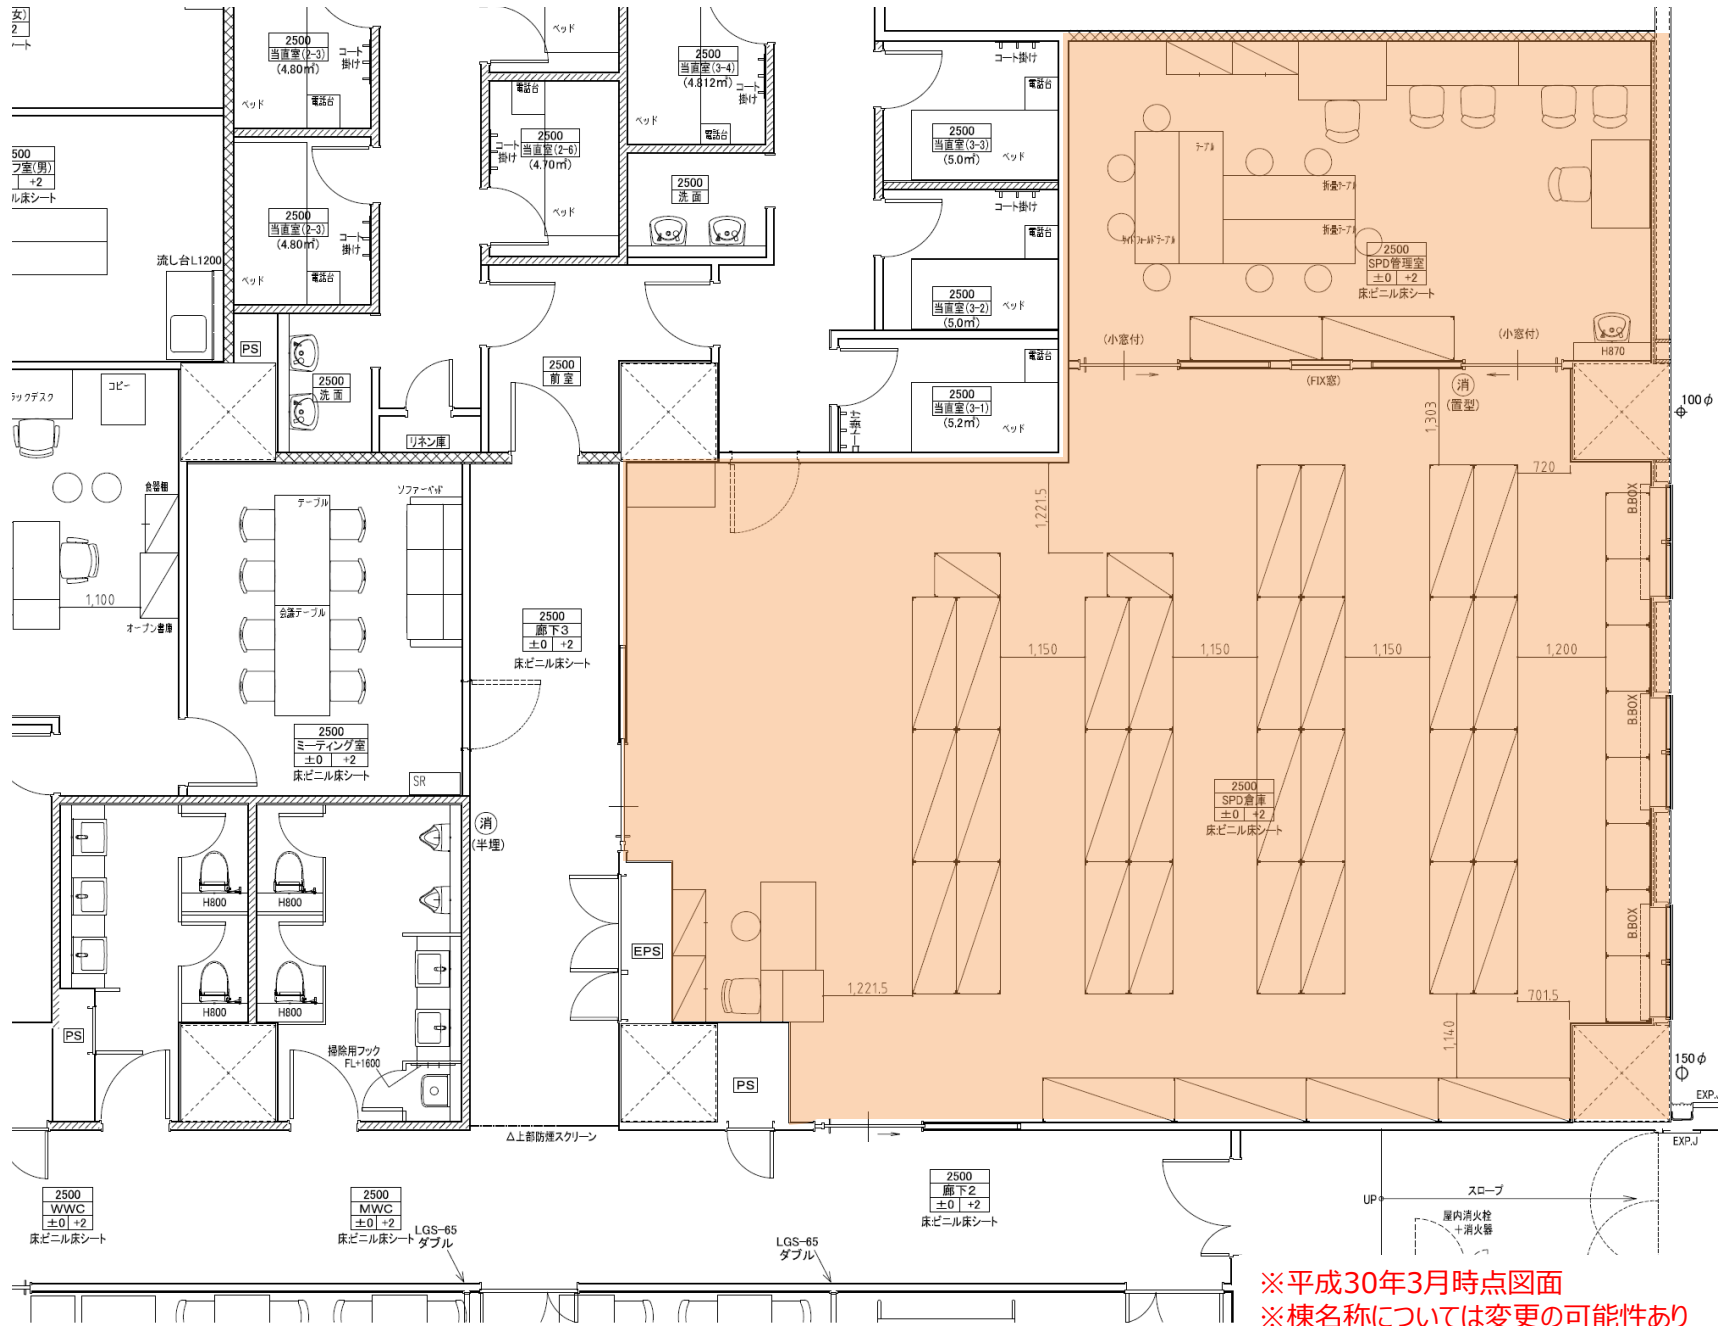

※平成30年3月時点図面
 ※棟名称については変更の可能性あり