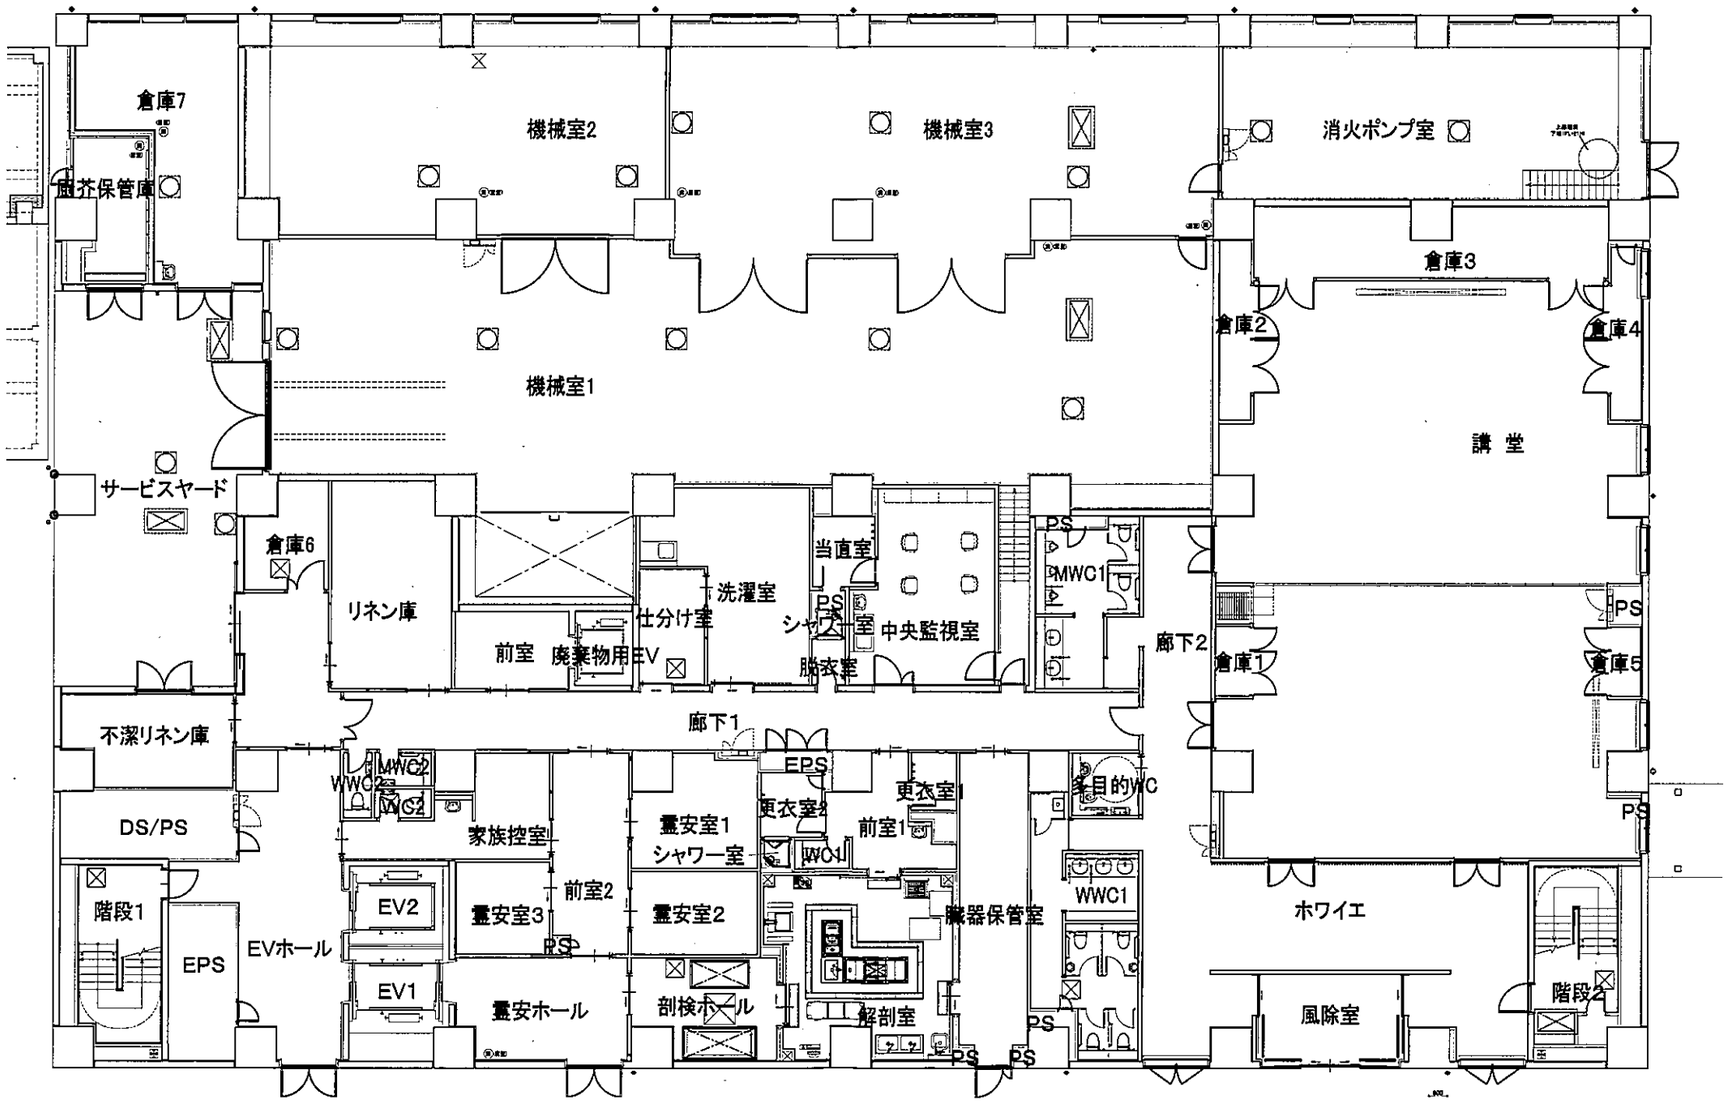

1階 全体平面図 A3 1:200 A1 1:100 2018-09-26

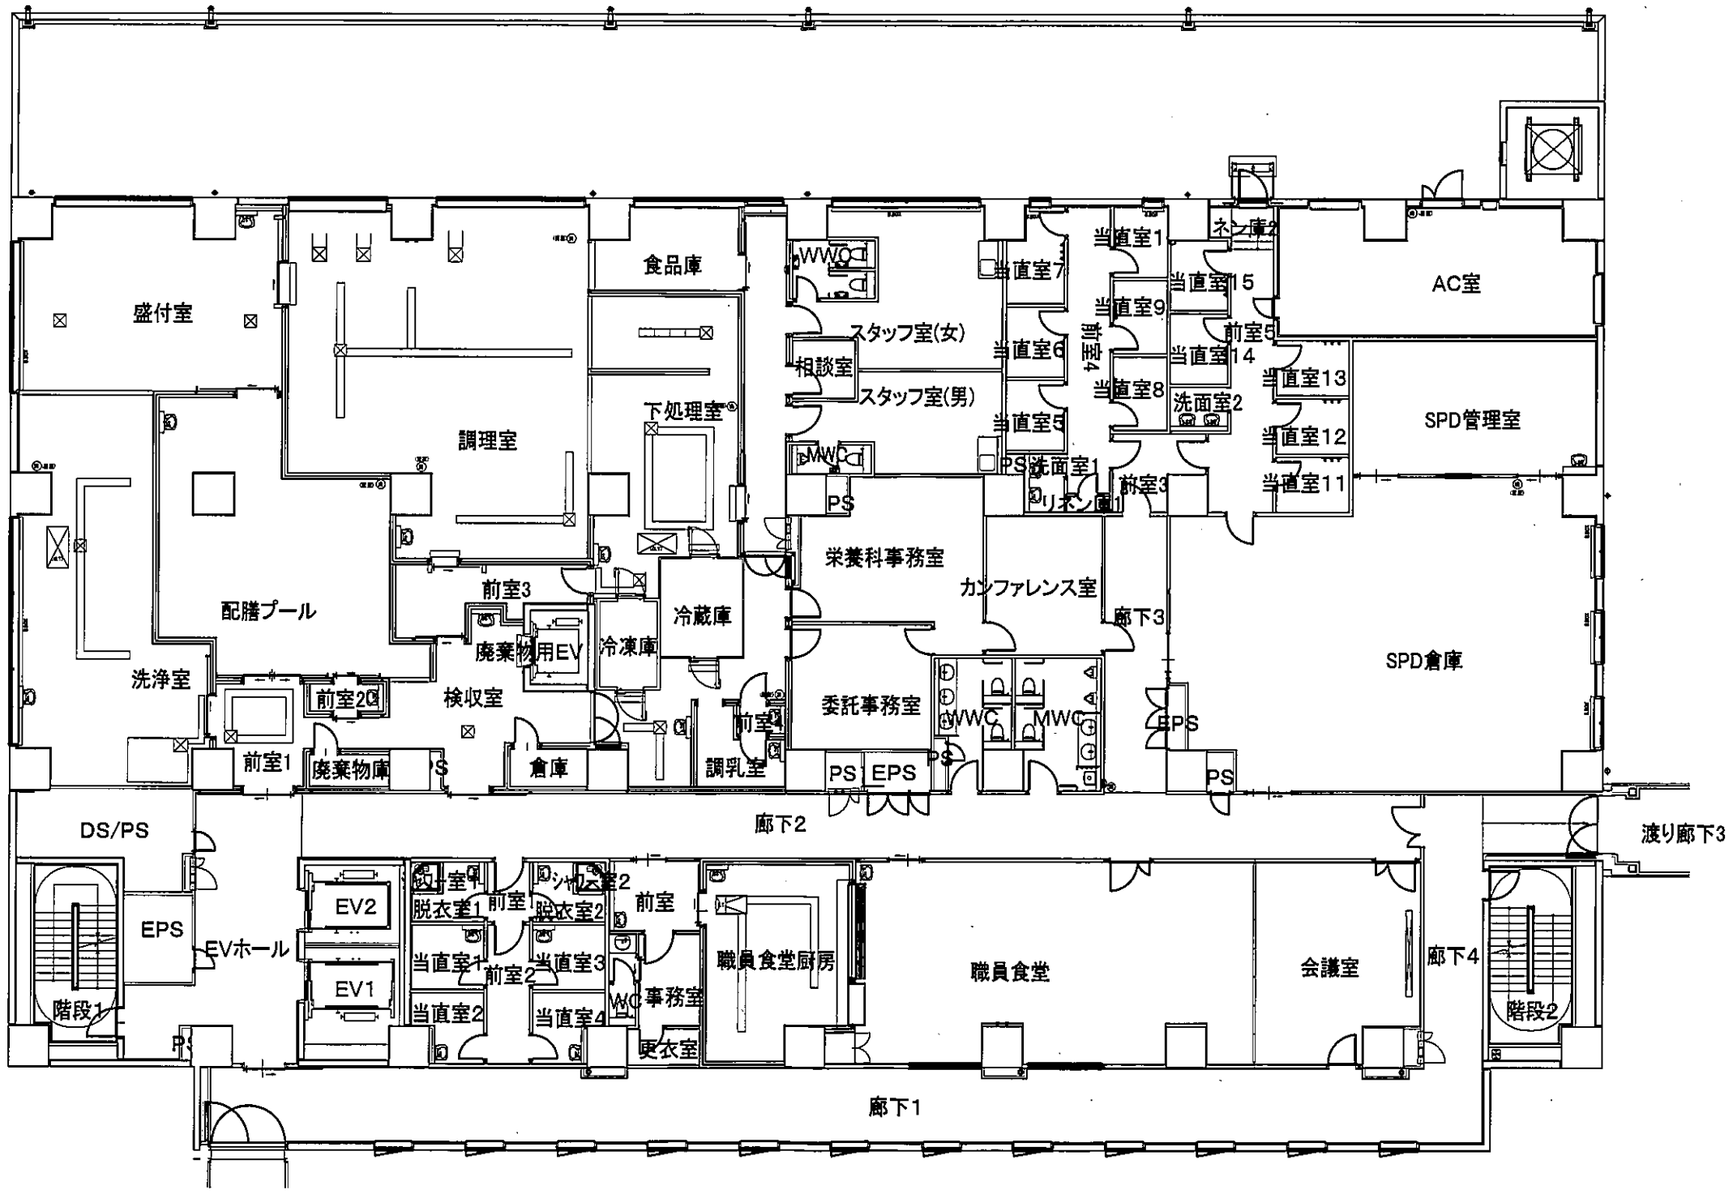

2階 全体平面図 A3 1:200 A1 1:100 2018-09-26

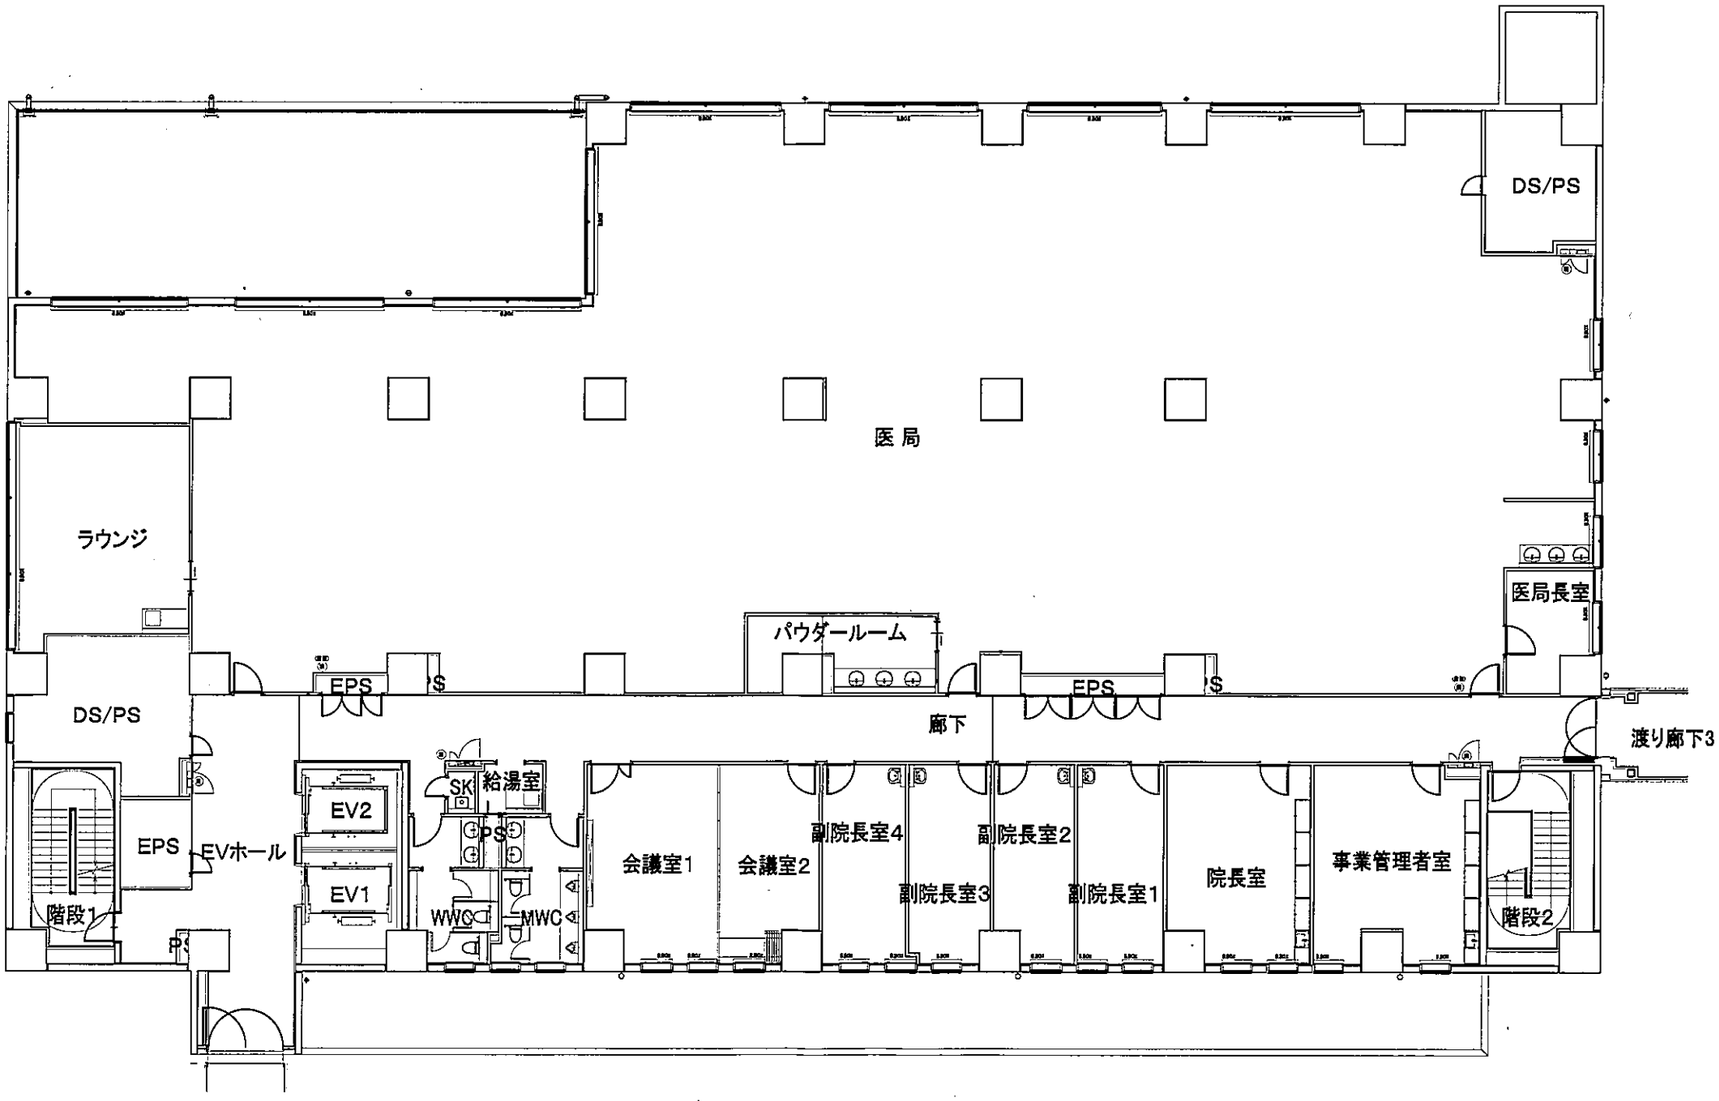

3階 全体平面図 A3 1:200 A1 1:100
2018-09-26

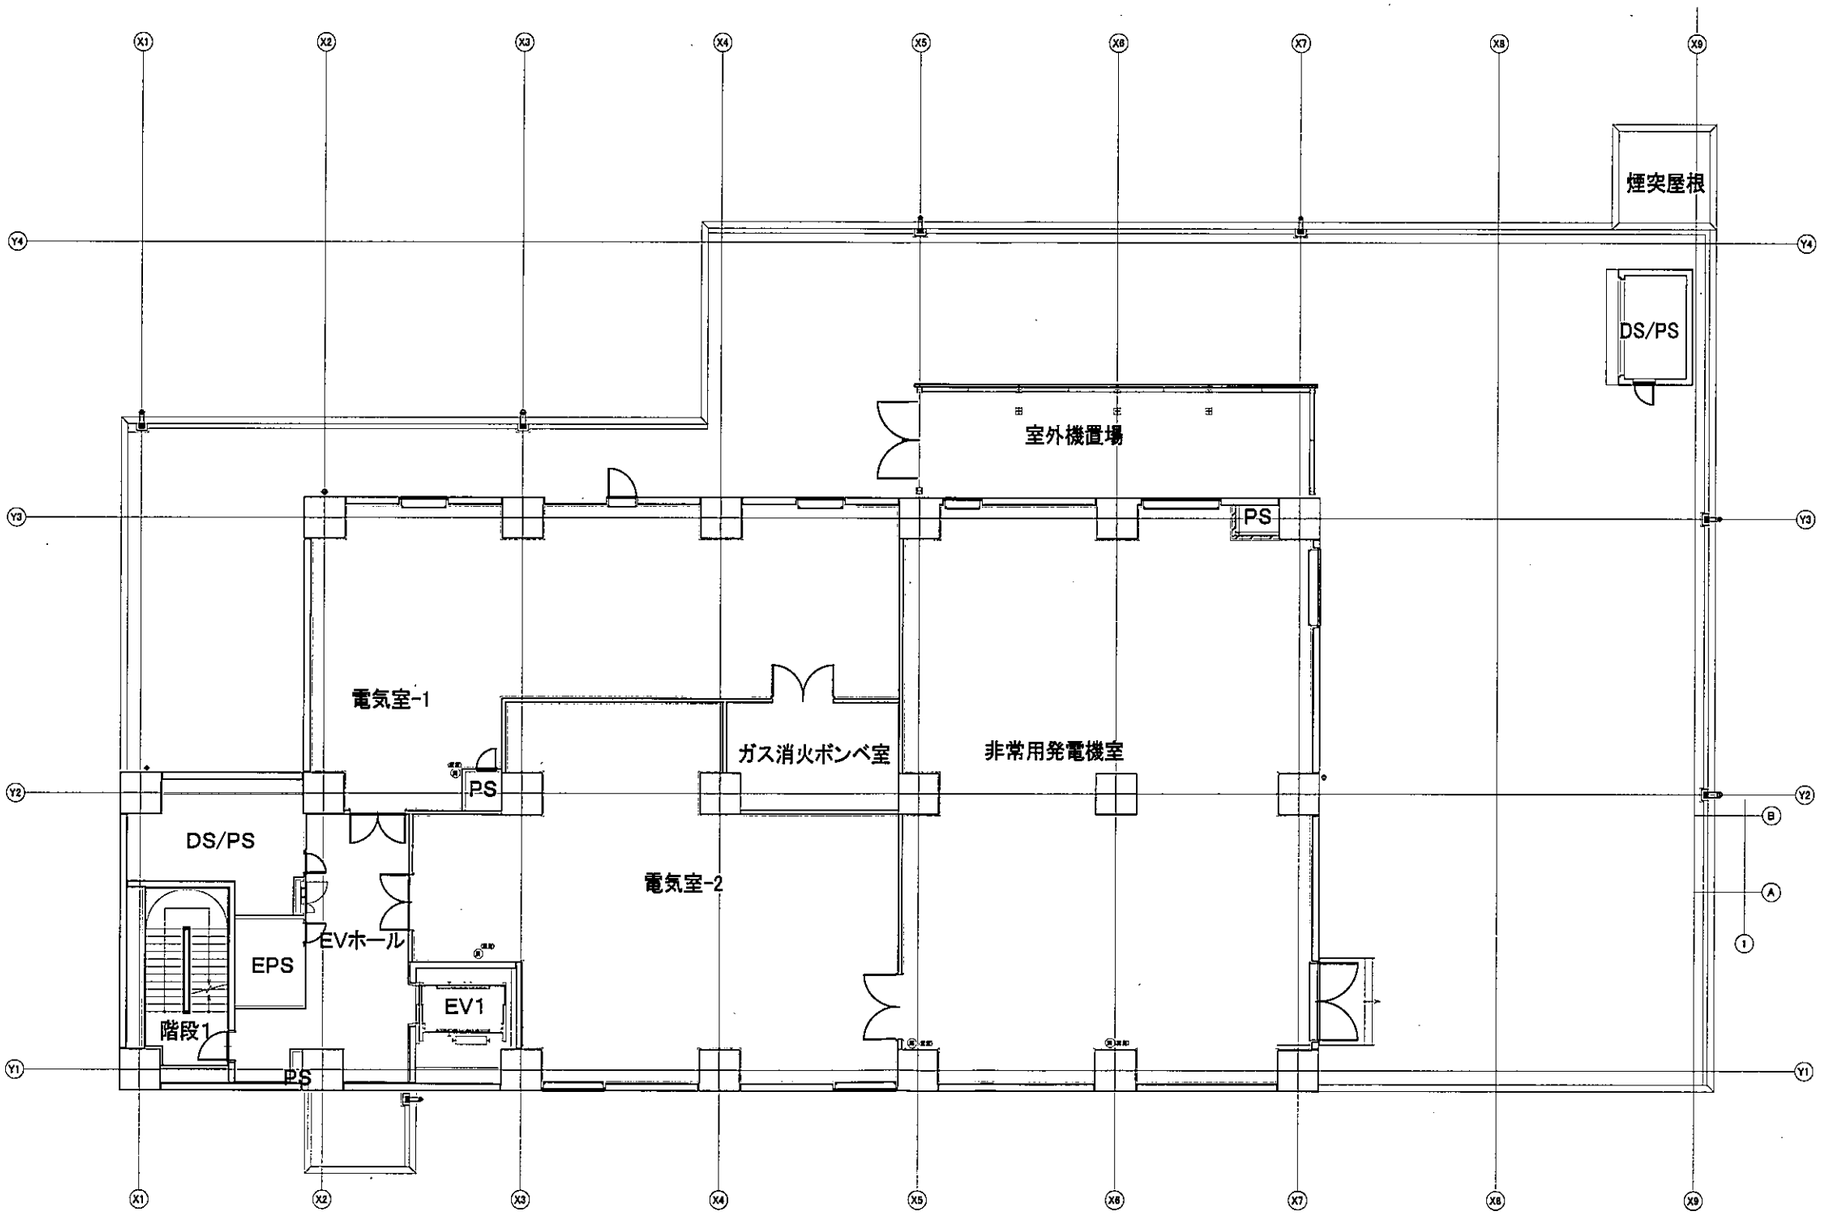

4階 全体平面図 A3 1:200 A1 1:100
2018-09-26

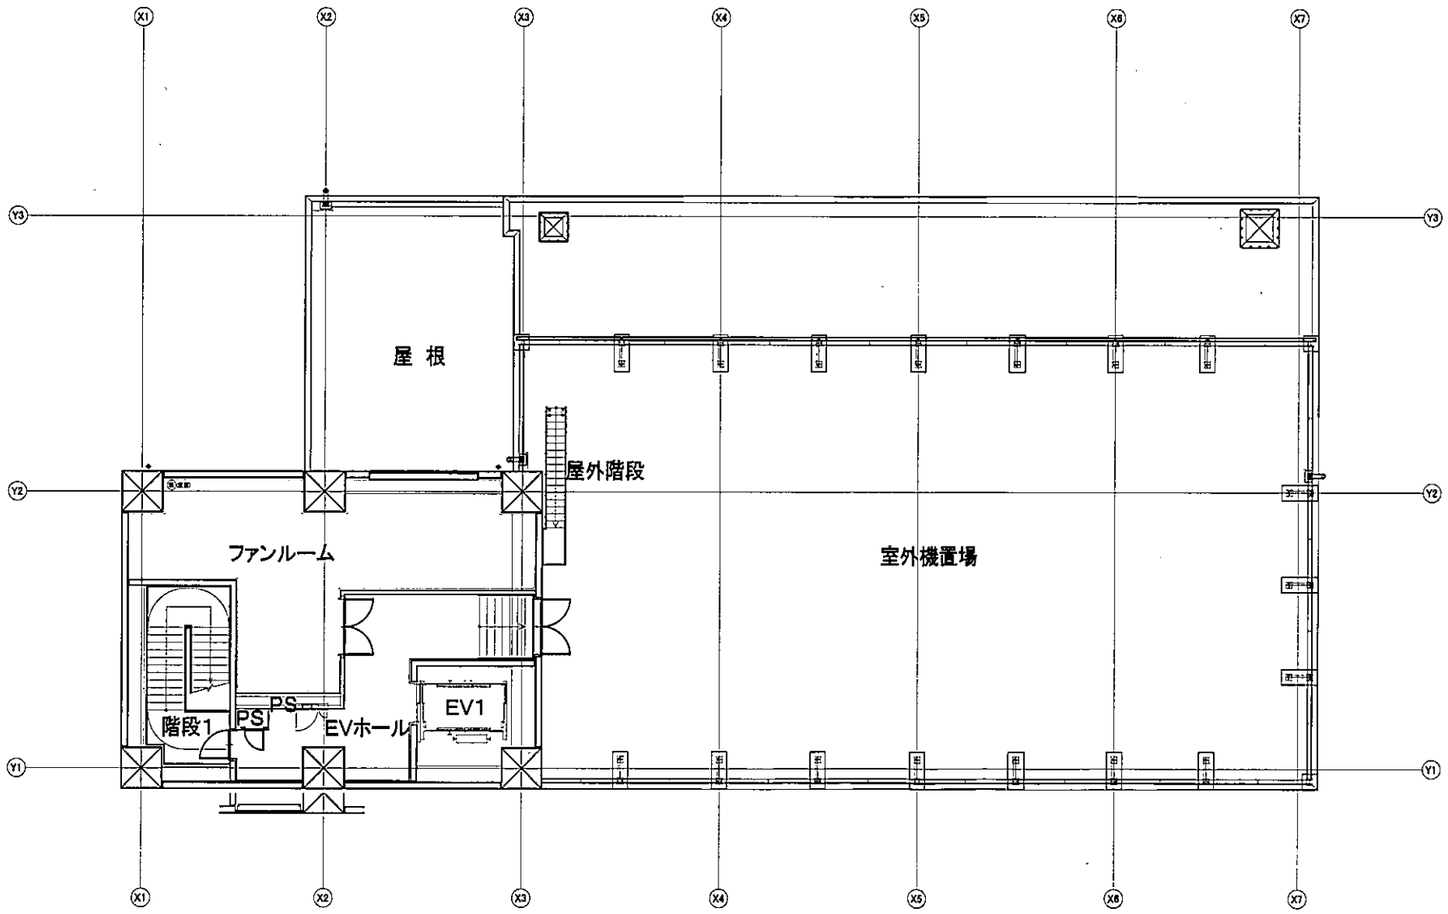

PH階 全体平面図

A3 1:200 A1 1:100
2018-09-26

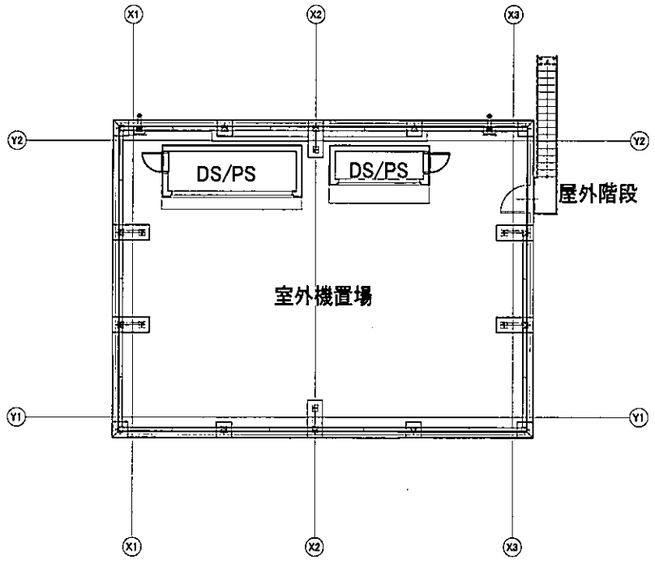

PHR階 全体平面図 A3 1:200 A1 1:100
2018-09-26