

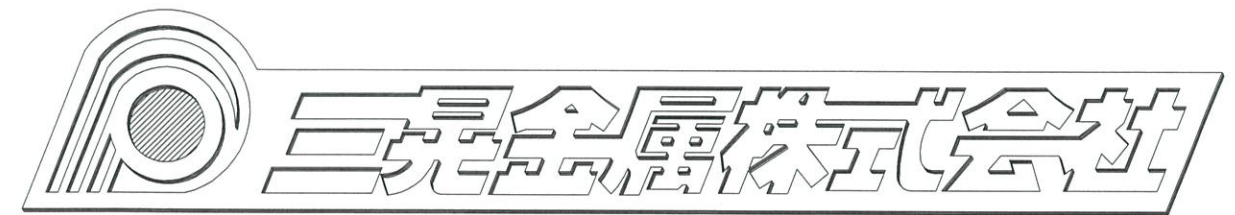
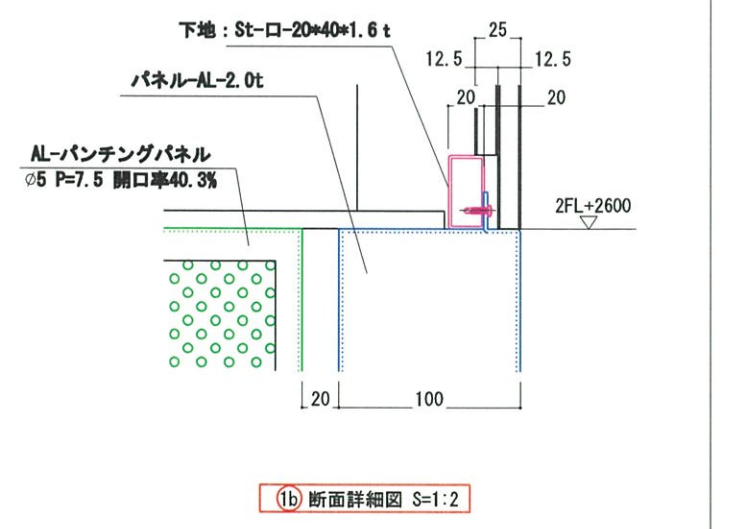
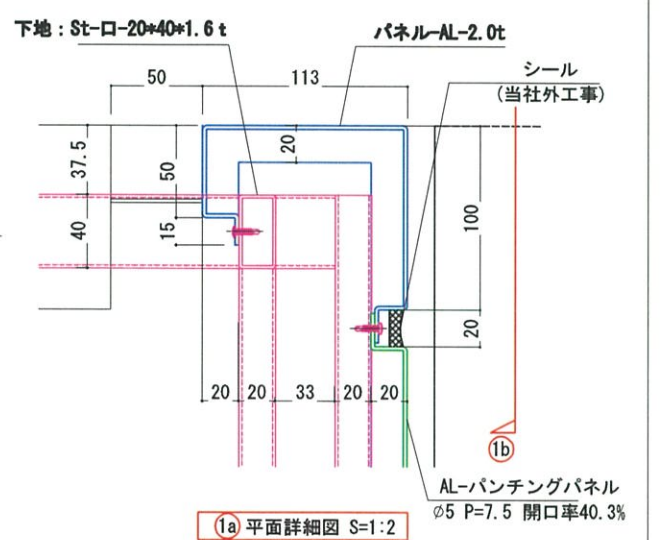


新小牧市民病院建設工事

新病院棟 2FL デジタルサイネージパネル 施工図

平成 30 年 11 月 01 日

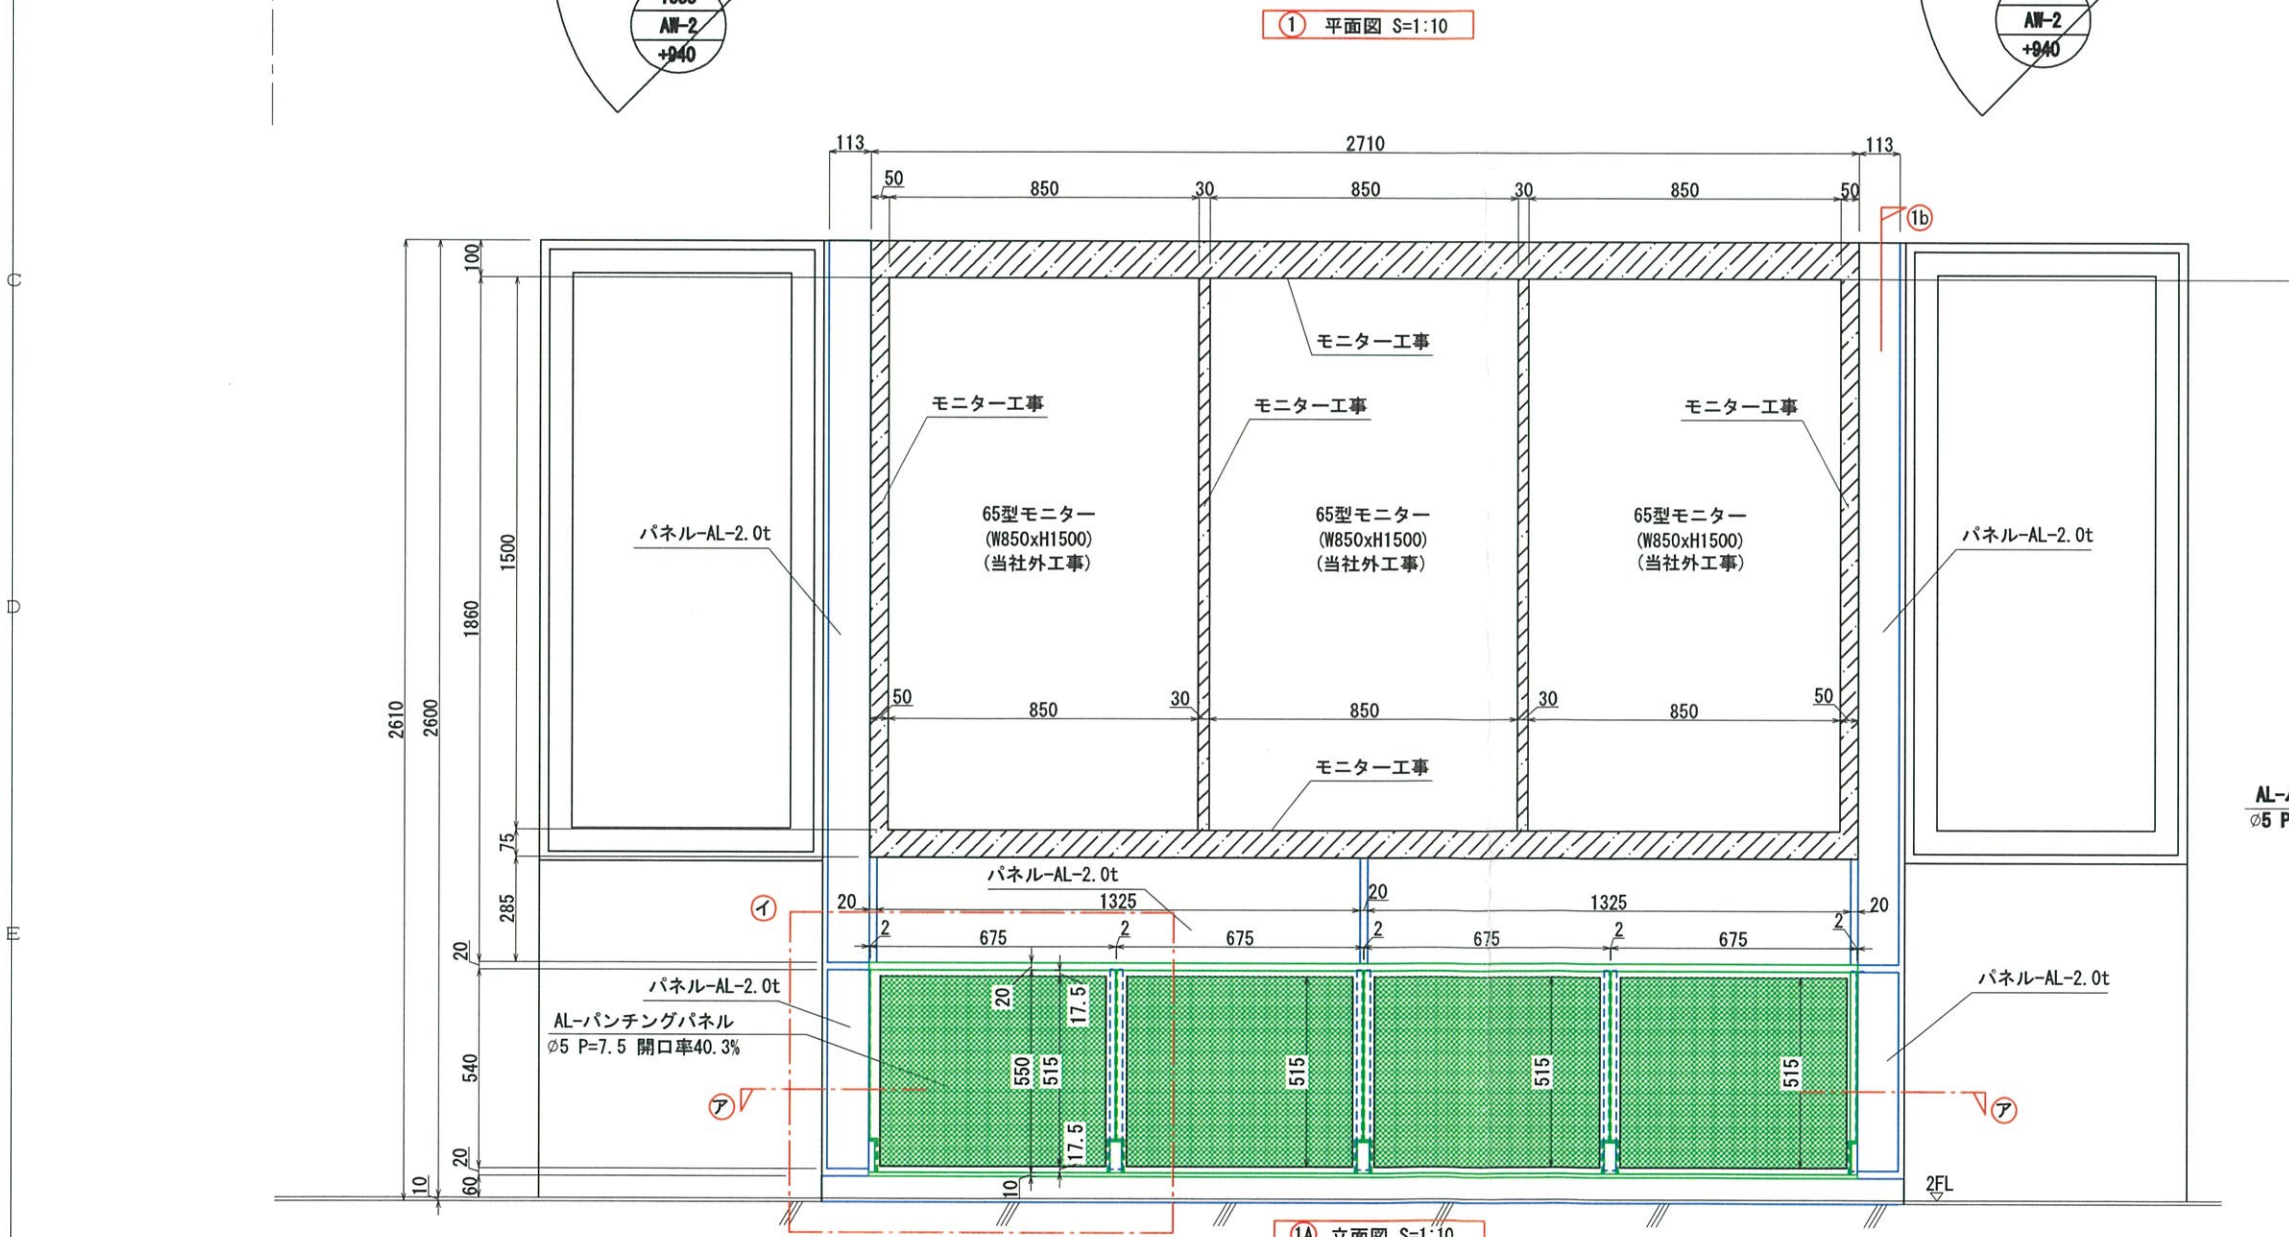

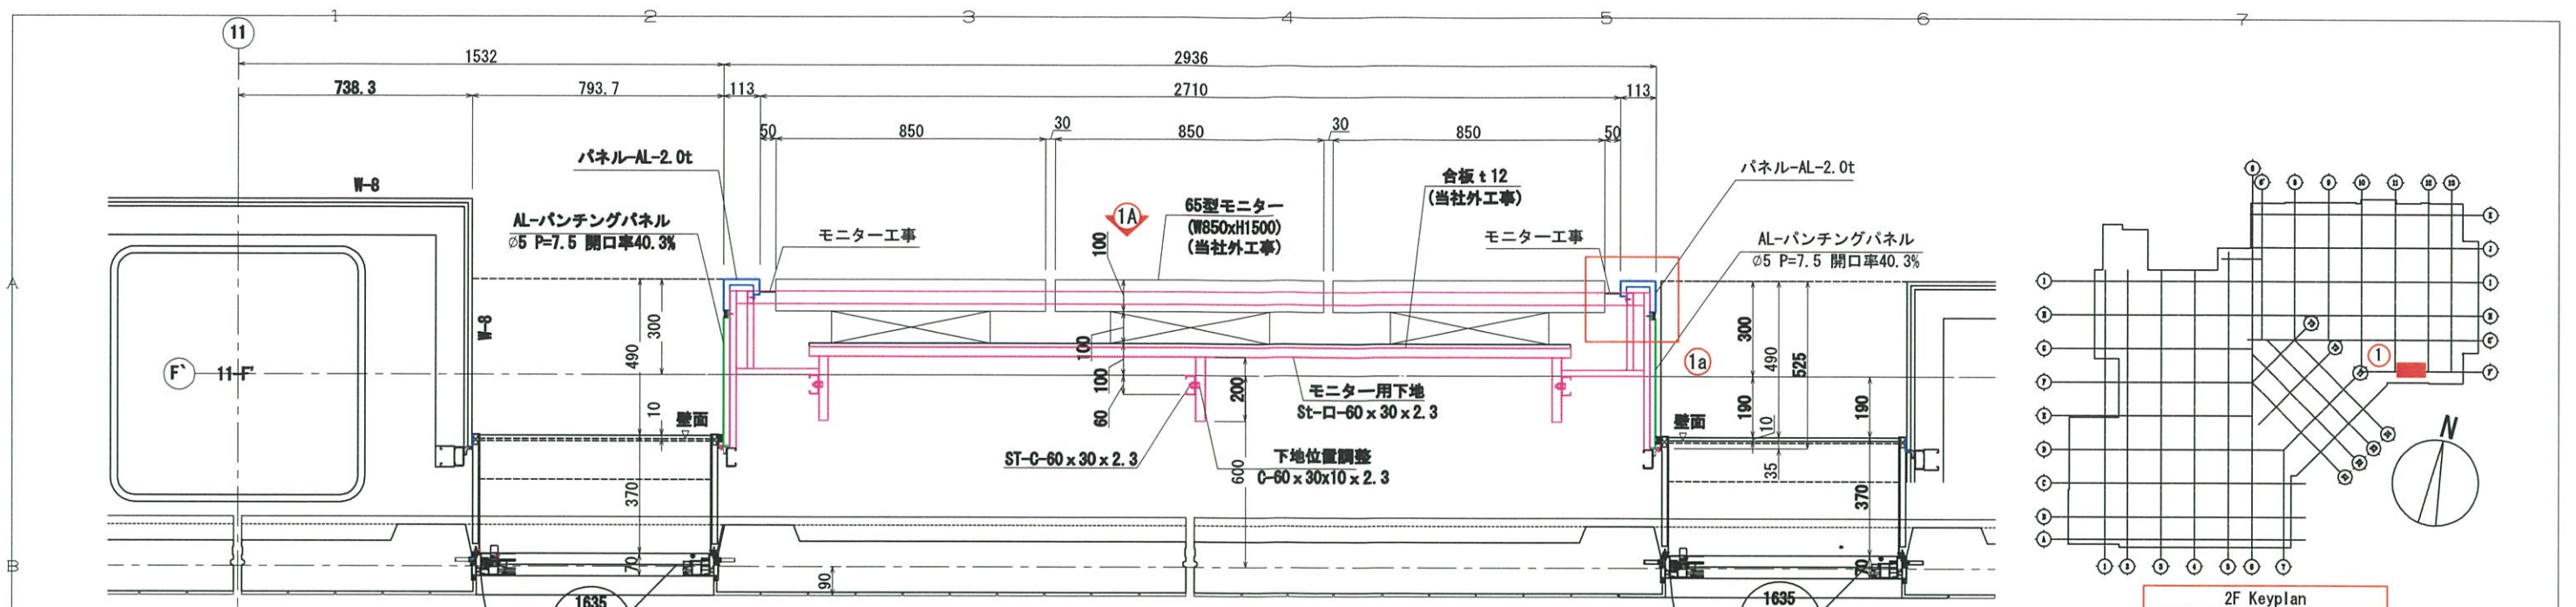

1	2018.10.03	出図	7	訂正
2	2018.10.17	訂正	8	訂正
3	2018.11.01	訂正	9	訂正
4		訂正	10	訂正
5		訂正	11	訂正
6		訂正	12	訂正


アルミ部・ガラス樹脂接着塗装 (日産工 N-87 3分ツヤ)
 社上・色・備考



PROJECT 新小牧市民病院建設工事
 設計・監理 株式会社 梓設計
 施工 鹿島建設株式会社 中部支店

受領
 出図日 2018.10.03
 図尺 A1 A3
 管理フォルダー名 新小牧市民病院
 図面ファイルNo 新館棟-2F-デザイン/パネル-01
 営業 織田社長 1:2 1:4
 設計担当 織田次長 1:10 1:20
 製品名 AL-PL-2.0t
 製図 YARD PROJECT NO. 17001
 図名 2階-平面/立面図

2階

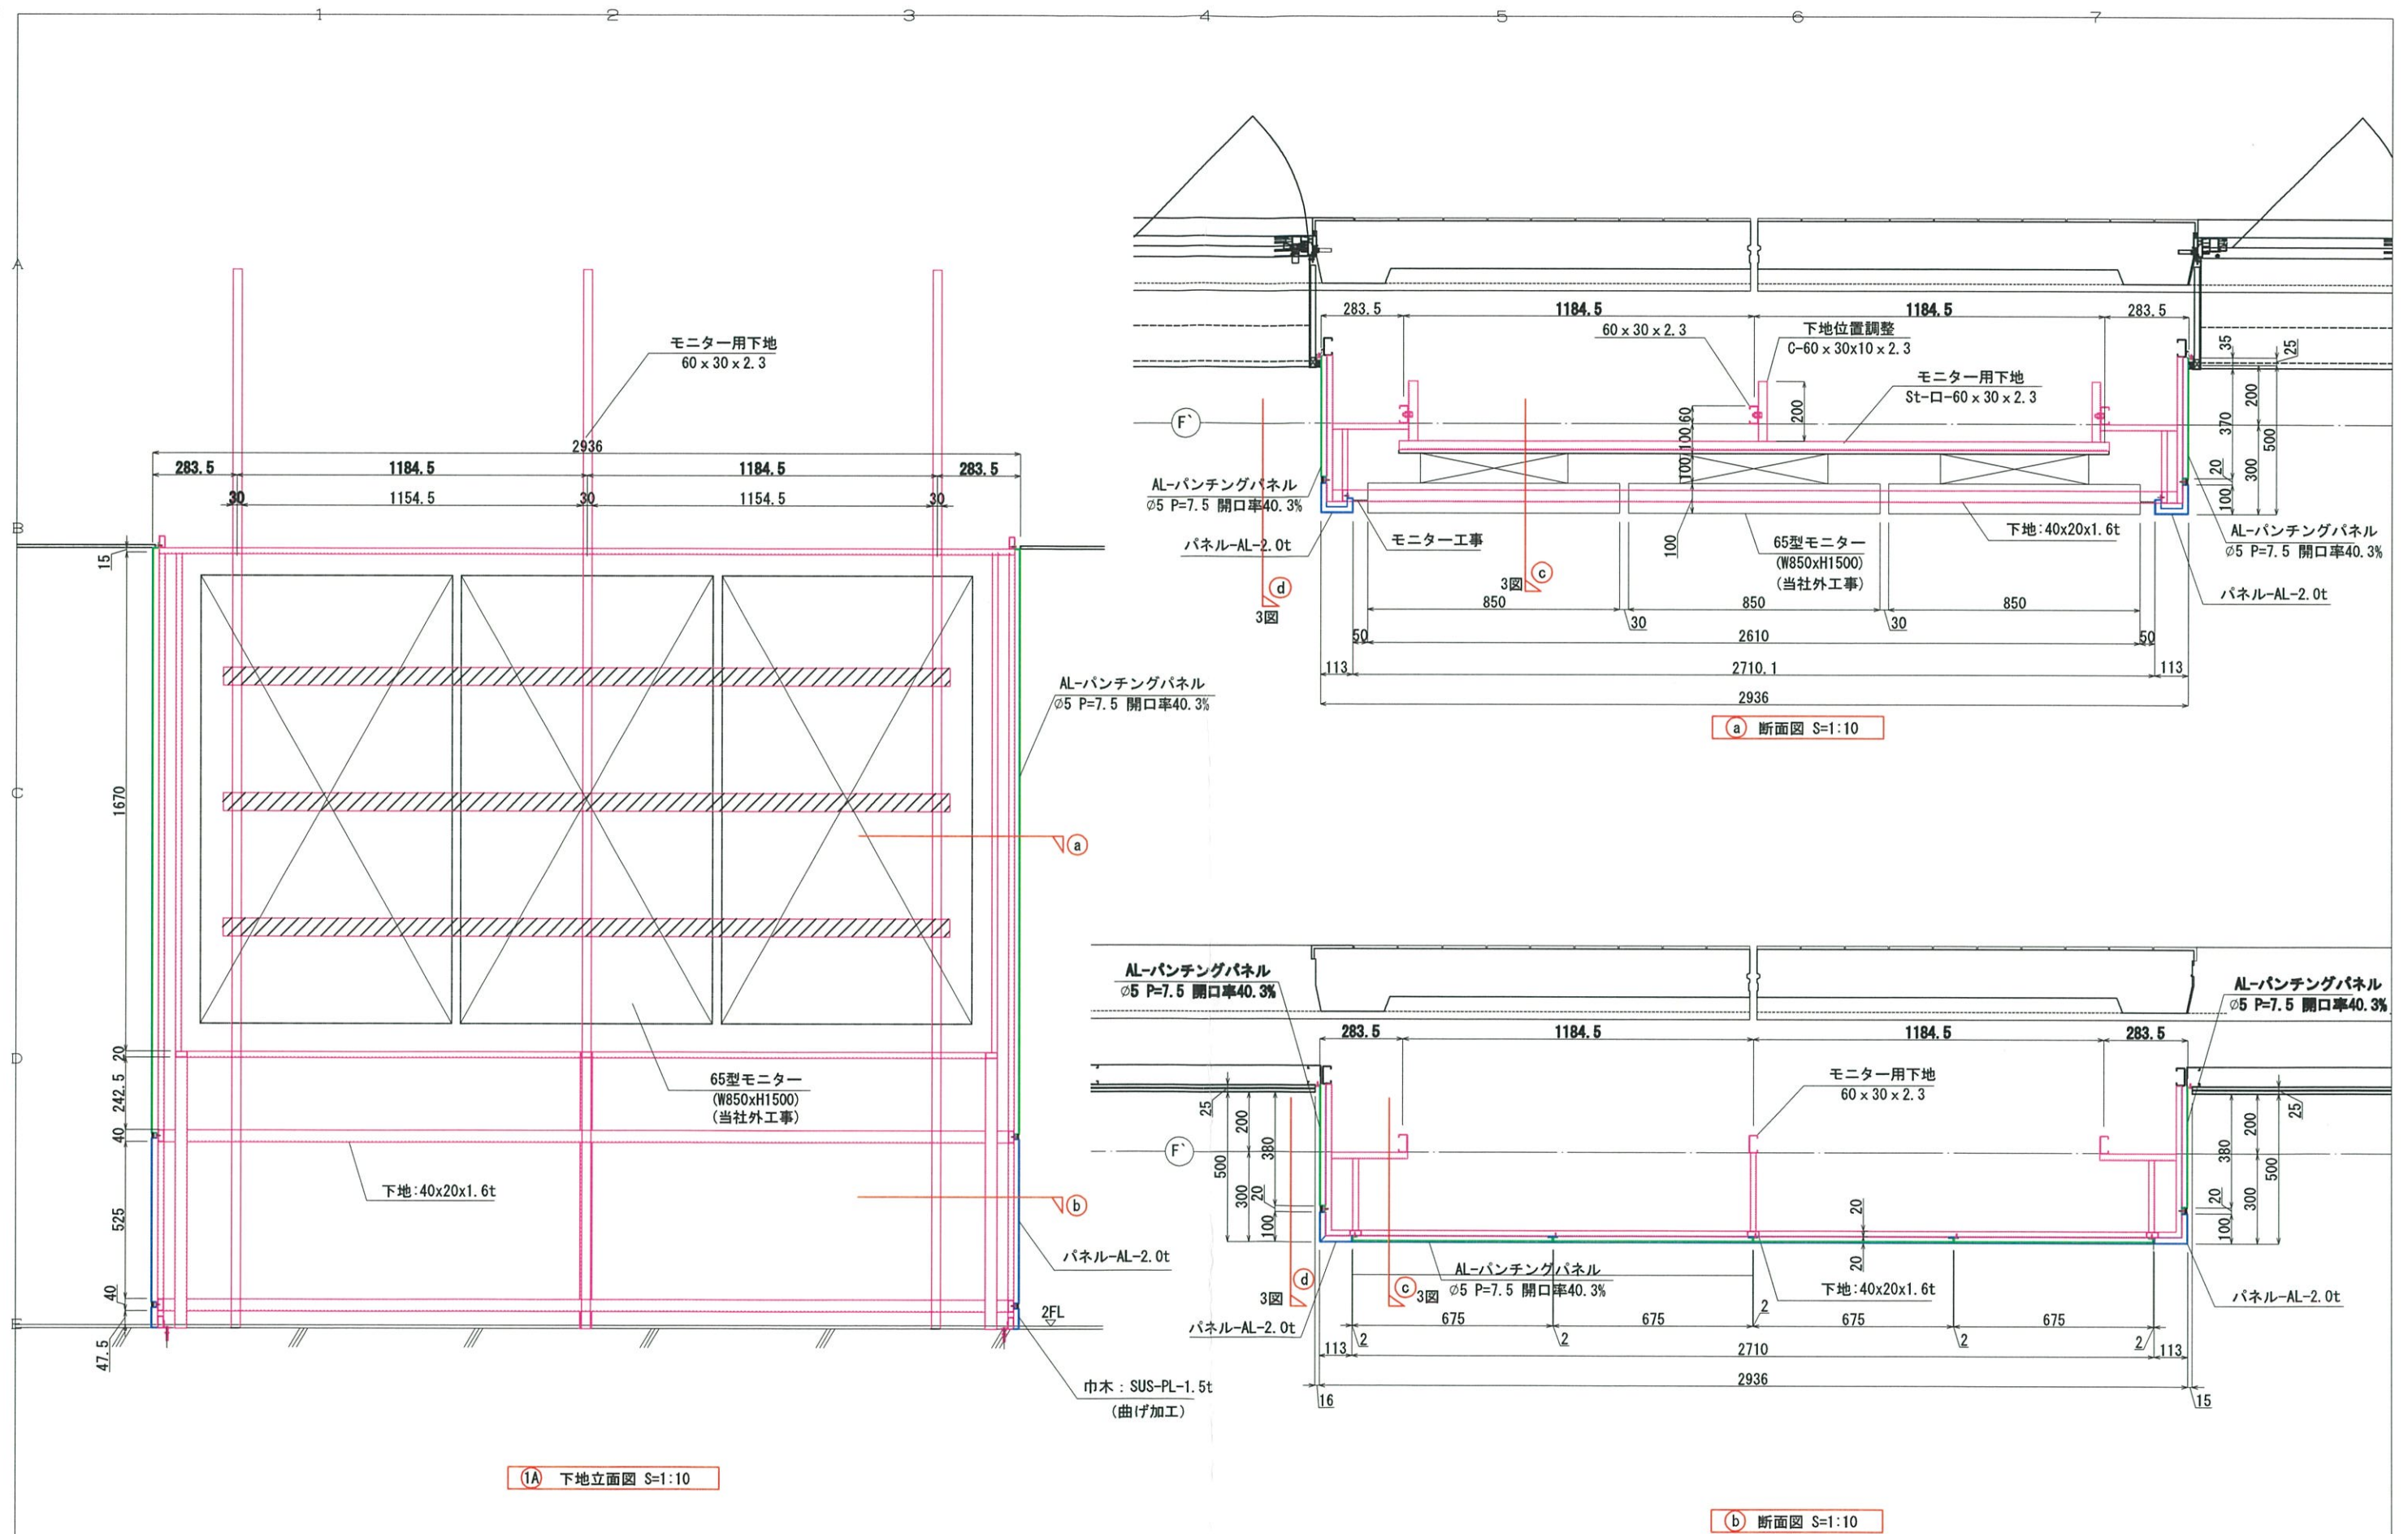

①A 下地立面図 S=1:10


② 断面図 S=1:10

1	2018.10.03	出図	7	訂正
2	2018.10.17	訂正	8	訂正
3	2018.11.01	訂正	9	訂正
4		訂正	10	訂正
5		訂正	11	訂正
6		訂正	12	訂正

仕上・色・備考
 アルミ部・フッ素樹脂焼付塗装 (日塗工 N-87 3分ツヤ)

PROJECT 新小牧市民病院建設工事
 設計・監理 株式会社 梓設計
 施工 鹿島建設株式会社 中部支店

受領
 出図日 2018.10.03
 縮尺 A1 1:10 A3 1:20
 管理フォルダー名 新小牧市民病院
 図面ファイルNo 新病院棟-2FL-デジタルメディアパネル-02
 製品名 AL-PL-2.0t
 製図 YARD
 PROJECT NO 17001
 図名 下地立面図/断面図

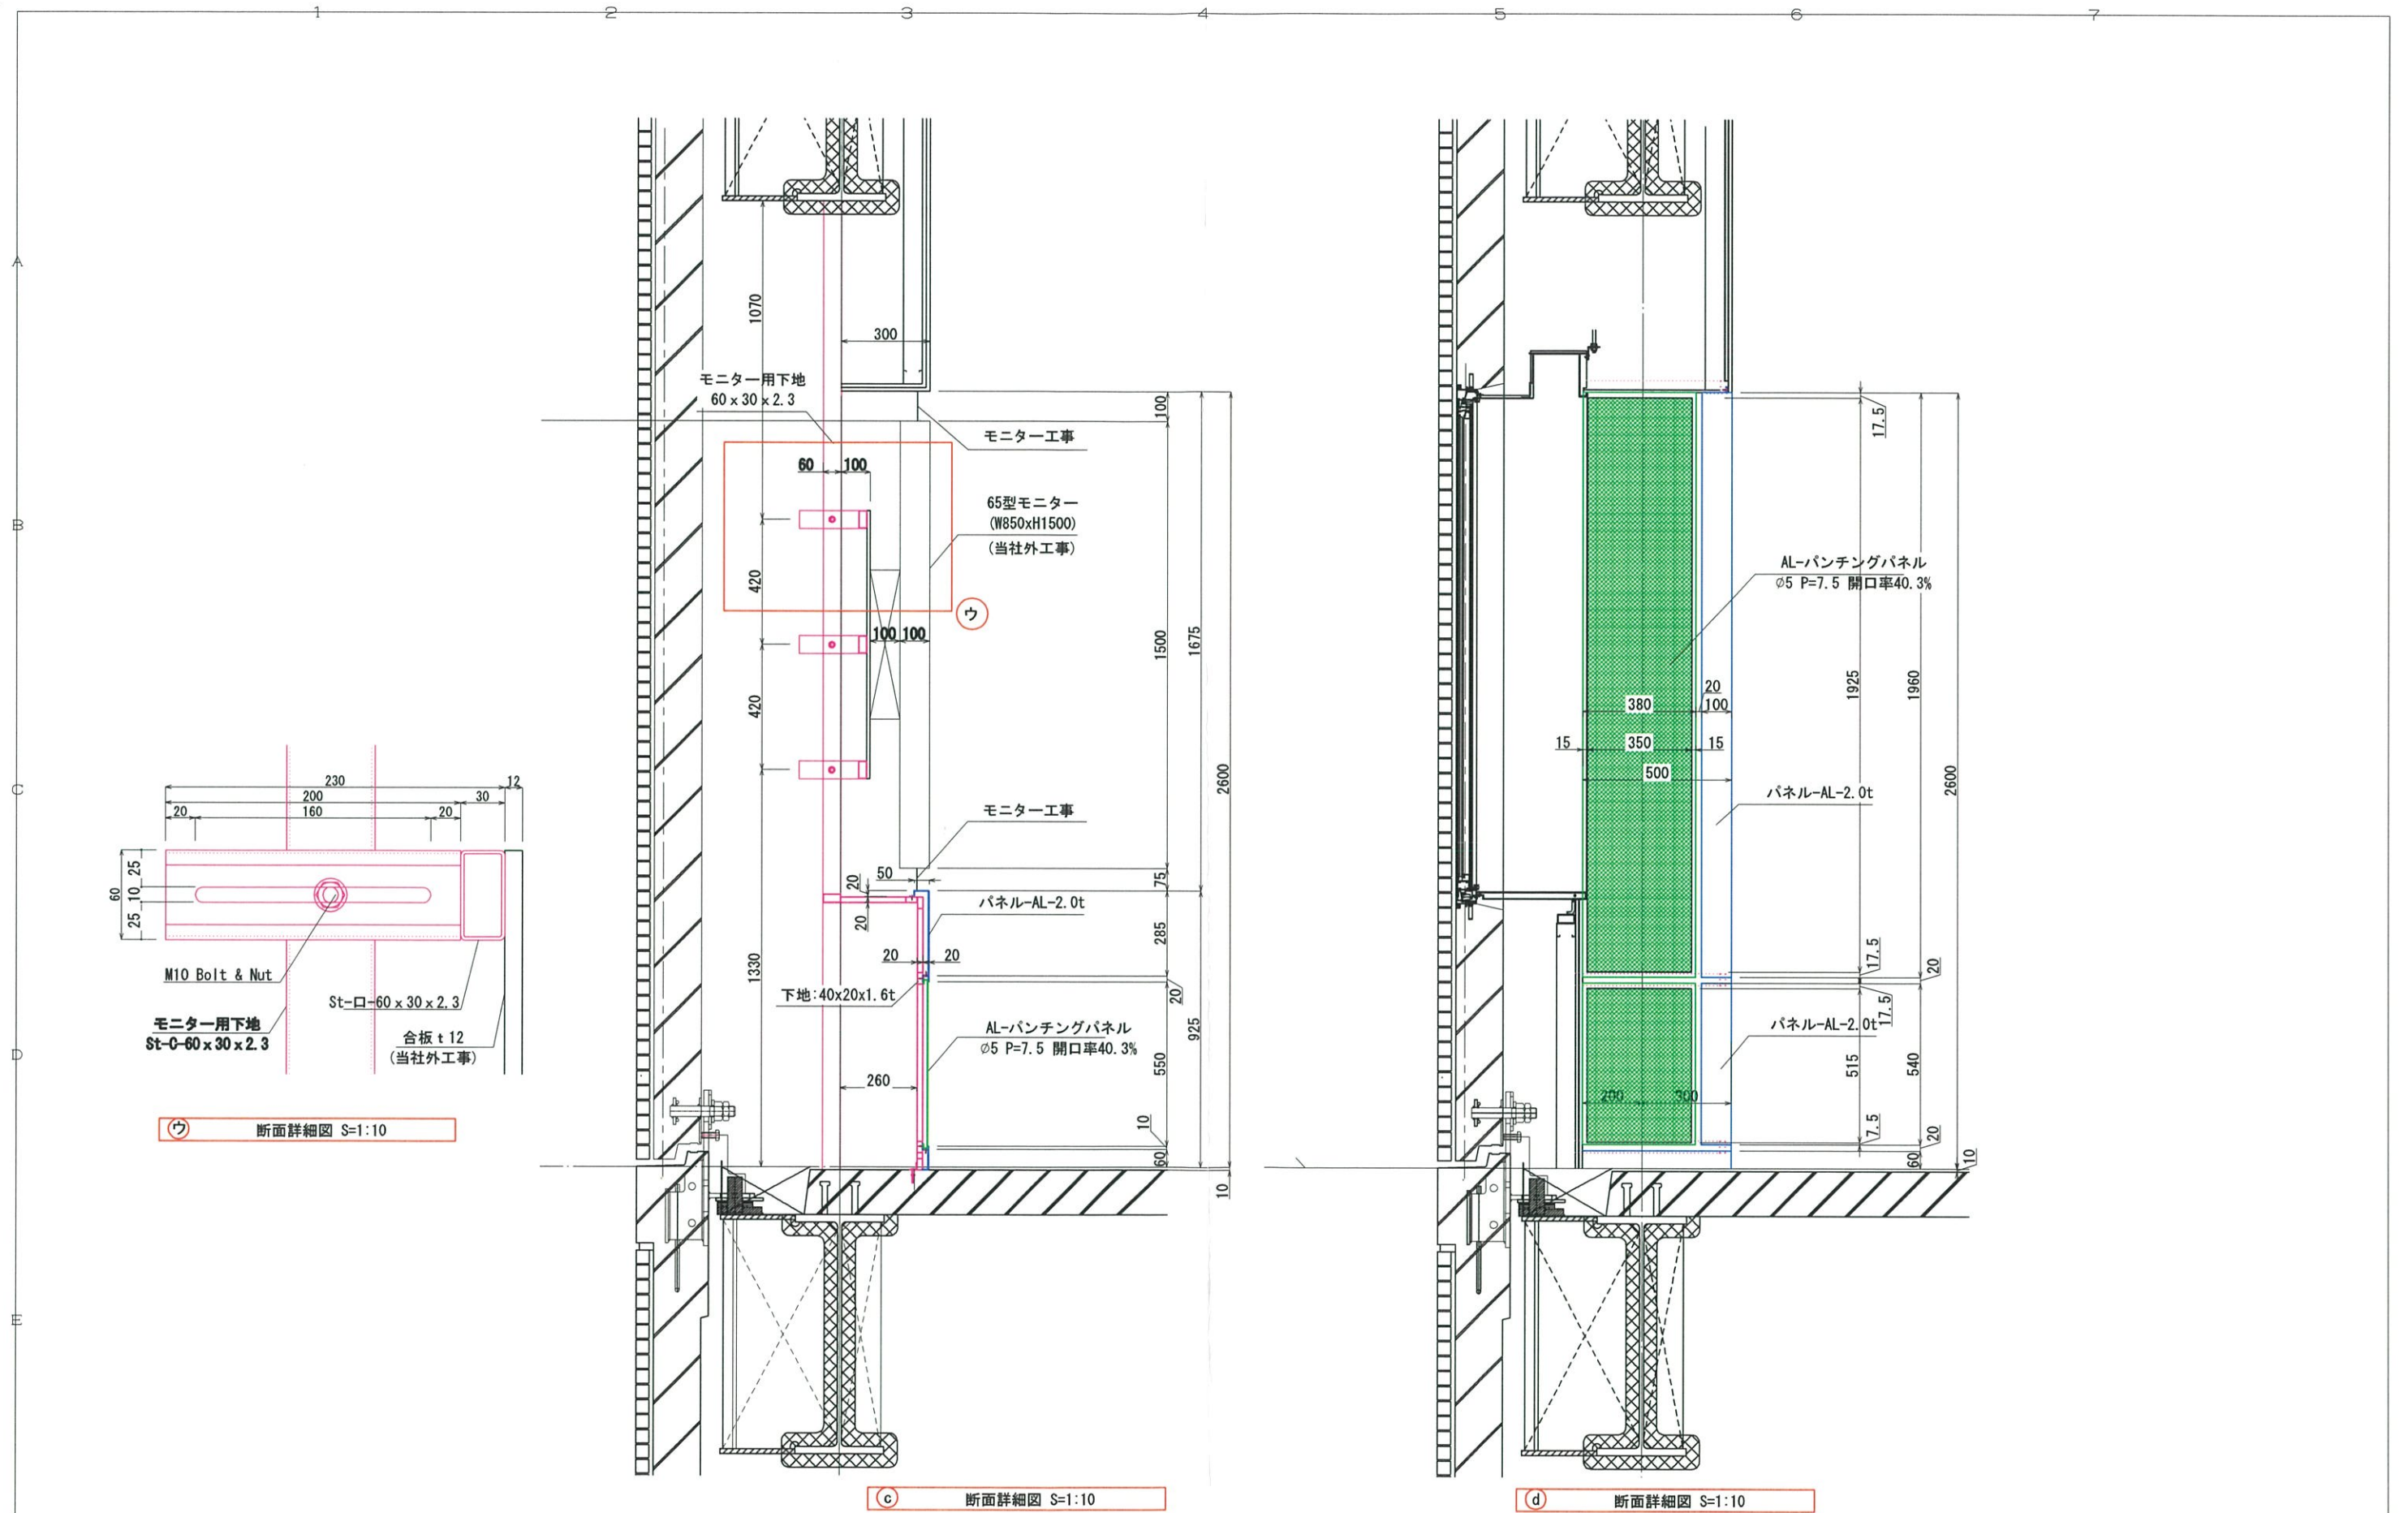

1	2018.10.03	出図	7	訂正
2	2018.10.17	訂正	8	訂正
3	2018.11.01	訂正	9	訂正
4		訂正	10	訂正
5		訂正	11	訂正
6		訂正	12	訂正

仕上・色・備考

アルミ部：ア素樹脂塗装（日産工 N-87 3分ツ）




PROJECT 新小牧市民病院建設工事

設計・監理 株式会社 梓設計


施工 鹿島建設株式会社 中部支店

変更


出図日	2018.10.03	版次	A1	A3	管理フォルダー名	新小牧市民病院	図面ファイルNo	新病院棟-2F-L-デジタルイ2-シ14-R-03
営業	織田社長	1:2	1:4		製品名		AL-PL-2.0t	
設計担当	織田次長	1:10	1:20		図名		断面図	
製図	YARU	PROJECT NO.	17001					

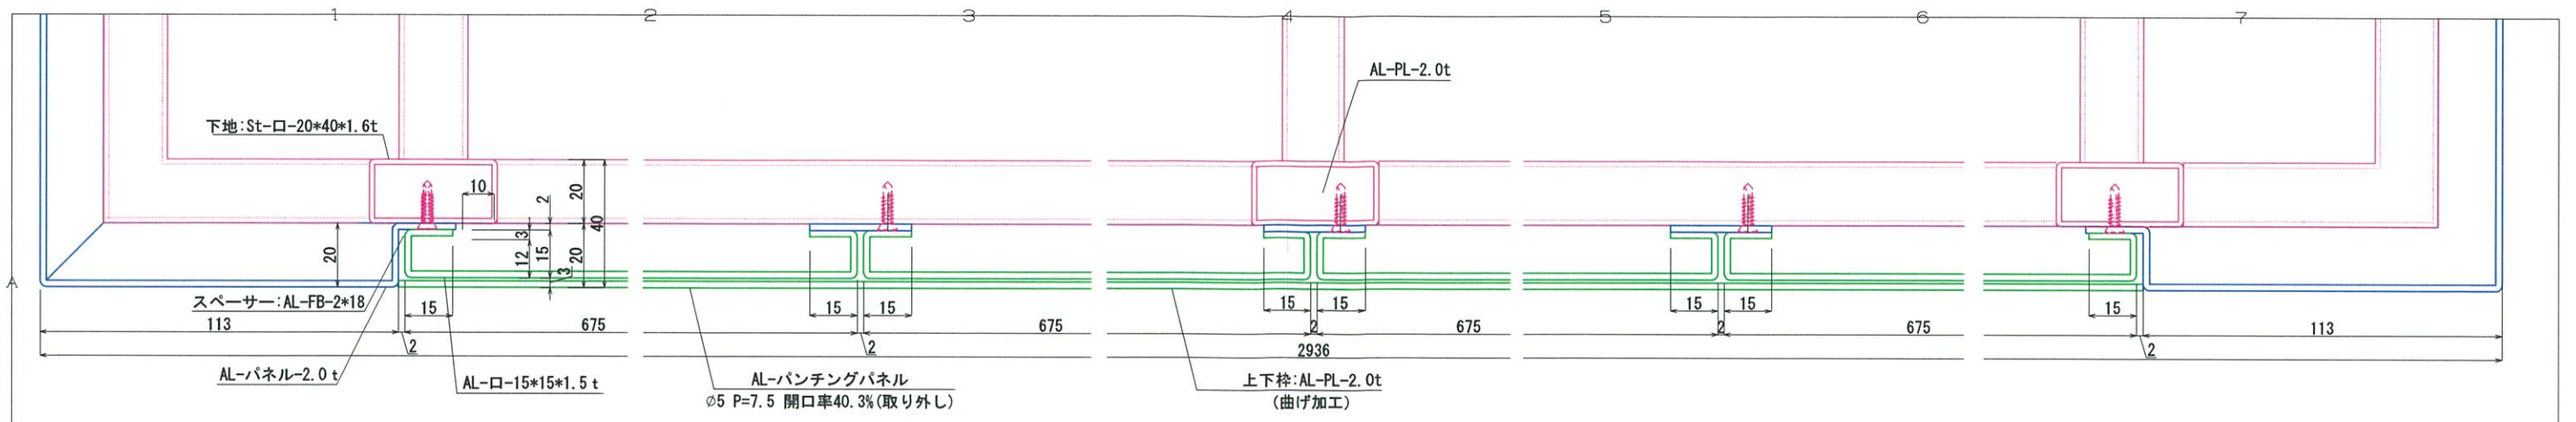

ア 断面詳細図 S=1:1

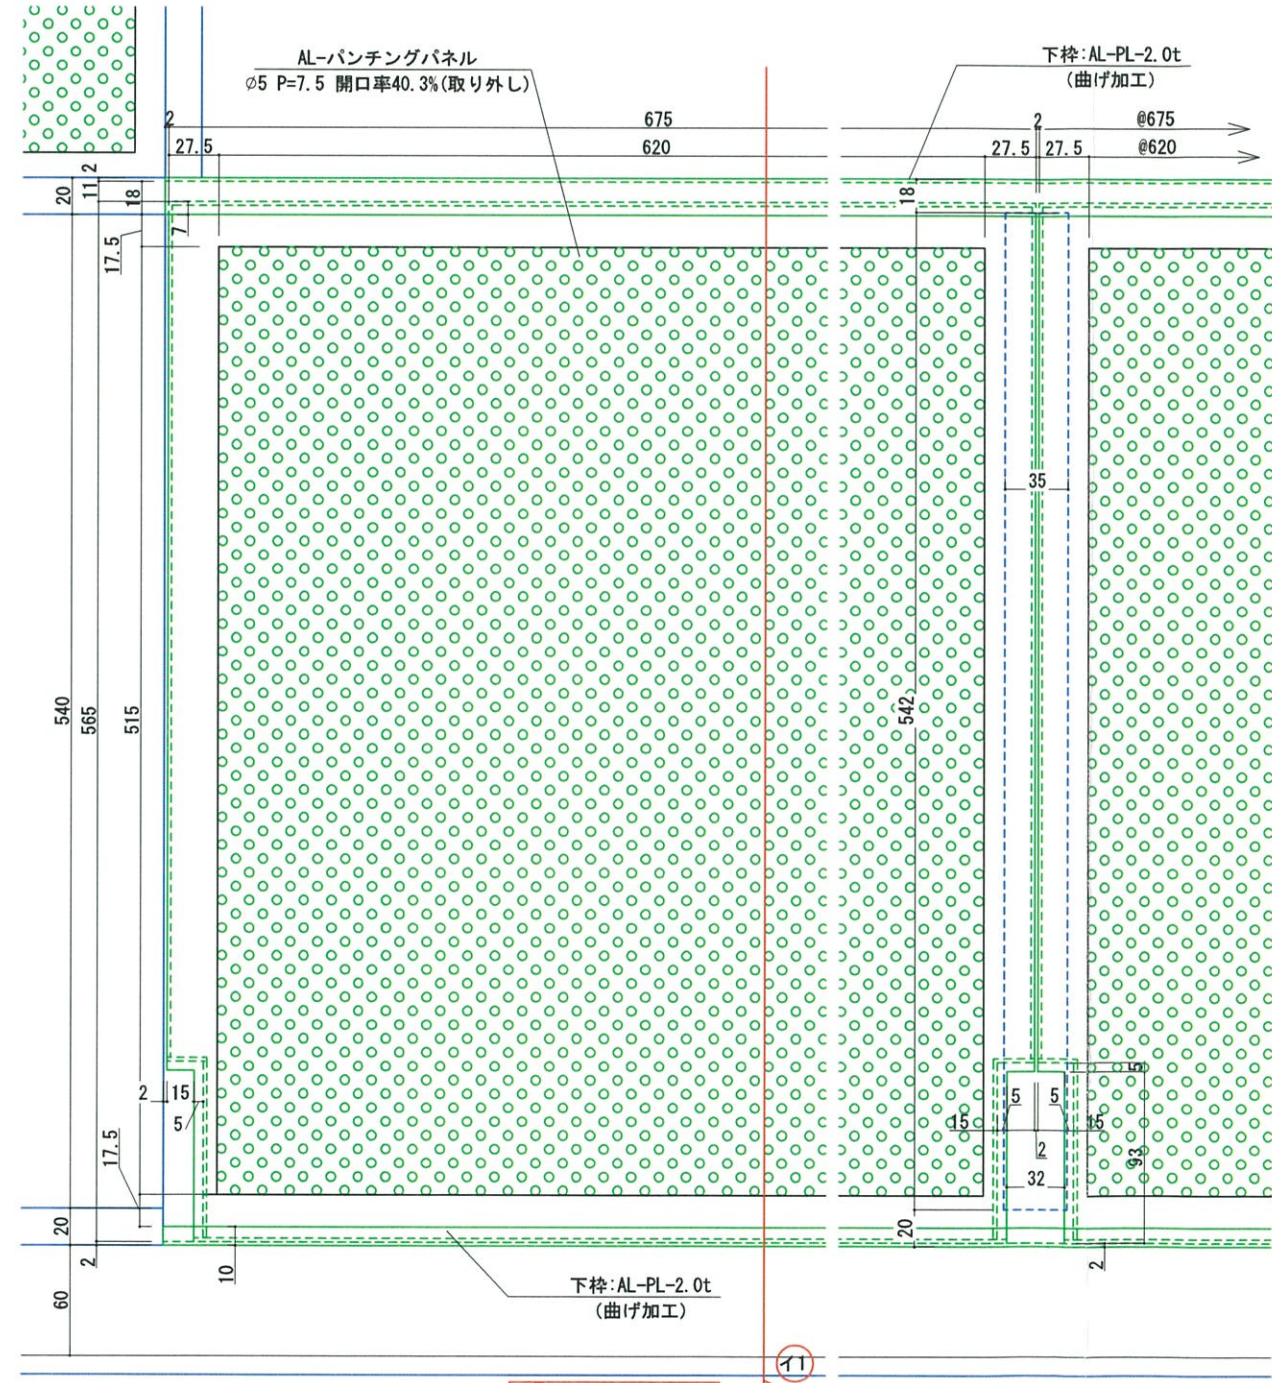

イ 立面詳細図 S=1:2

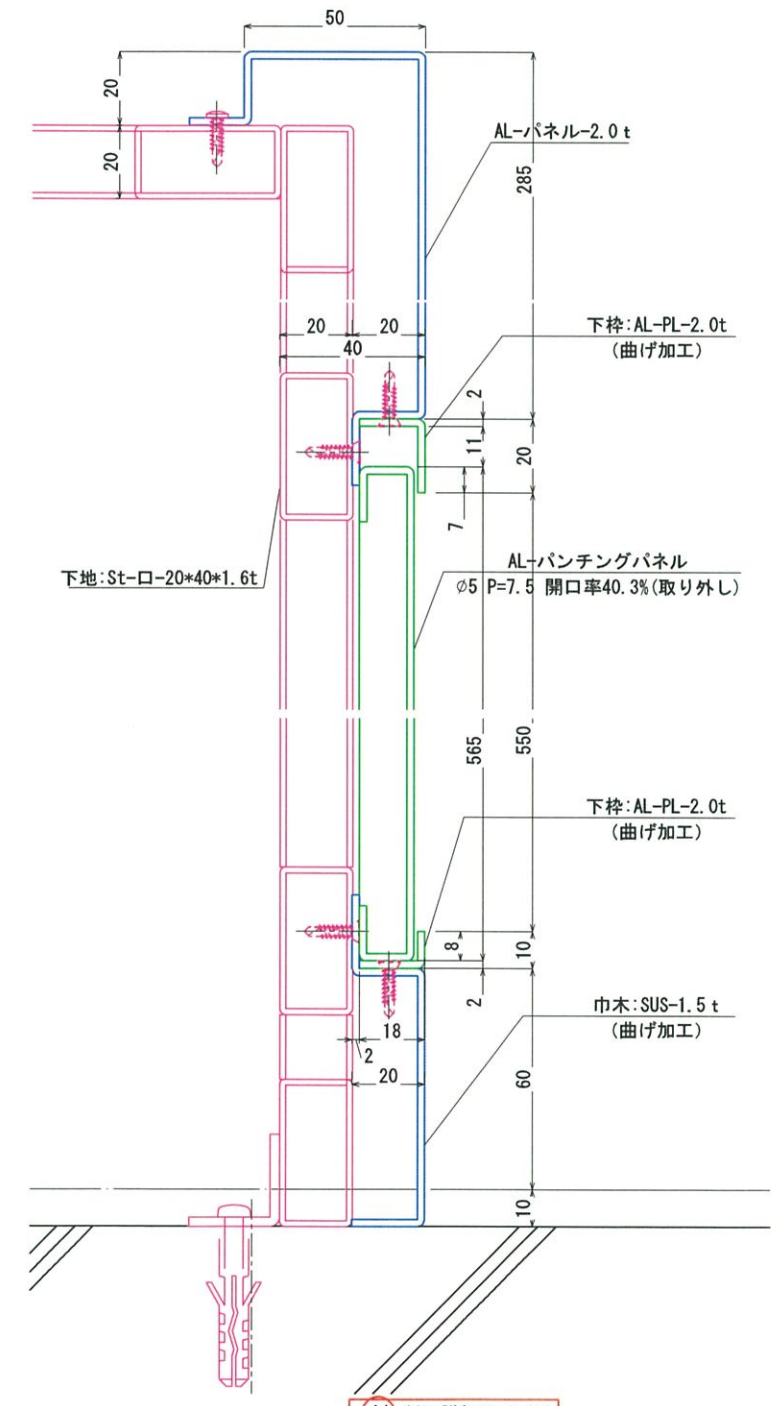

イ1 断面詳細図 S=1:1

1	2018.10.03	出図	7	訂正
2	2018.10.17	訂正	8	訂正
3	2018.11.01	訂正	9	訂正
4		訂正	10	訂正
5		訂正	11	訂正
6		訂正	12	訂正

仕上・色・備考
アルミ部・フッ素樹脂焼付塗装 (日産工 N-87 3分切)



PROJECT 新小牧市民病院建設工事
設計・監理 株式会社 梓設計
施工 鹿島建設株式会社 中部支店

受領
出図日 2018.10.03
営業 織田社長
設計担当 織田次長
製図 YAROU

図尺 A1 A3	管理フォルダー名 新小牧市民病院	図面ファイルNo 新築機機-2FL-デジタルマイク-シバケ-03
1:2 1:4	製品名	AL-PL-2.0t
1:10 1:20	PROJECT NO. 17001	図名 断面図