


貸付場所及び寸法・台数一覧表


【別紙1】

番号	自動販売機の種類	貸付箇所	貸付面積(単位㎡)	寸法(幅×奥行き) (単位m)	設置台数
1	紙パック、瓶、缶、ペットボトル (1台に1種類だけでなく、混在して 設置することも可とする。) * 紙コップ式は不可	診療棟1階救急外来待合	1.848	1.68×1.1	1
2		診療棟1階ロビー	1.725	2.3×0.75	2
3		診療棟4階デイルーム	1.078	1.1×0.98	1
4		診療棟5階デイルーム	1.333	1.96×0.68	1
5		診療棟6階デイルーム	1.333	1.96×0.68	1
6		診療棟7階デイルーム	1.333	1.96×0.68	1
7		診療棟8階デイルーム	1.333	1.96×0.68	1
8		診療棟9階デイルーム	1.333	1.96×0.68	1
9		管理棟2階食堂	0.650	1×0.65	1
10		緩和ケア棟1階	0.825	1.1×0.75	1
		合計	12.791		




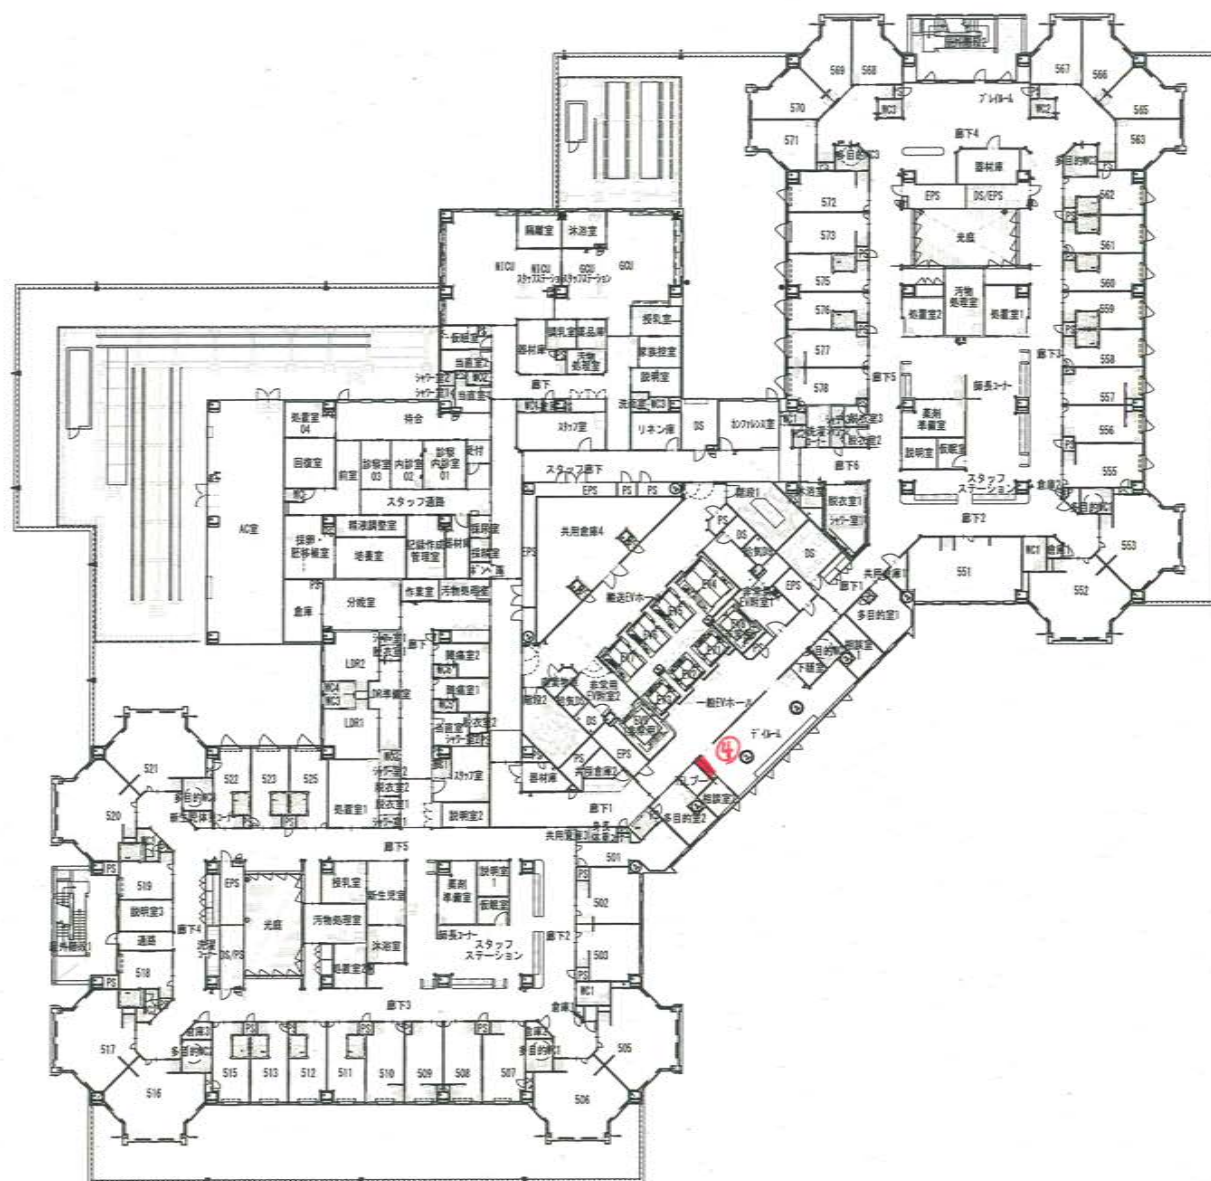


5階 平面図 (全体図)

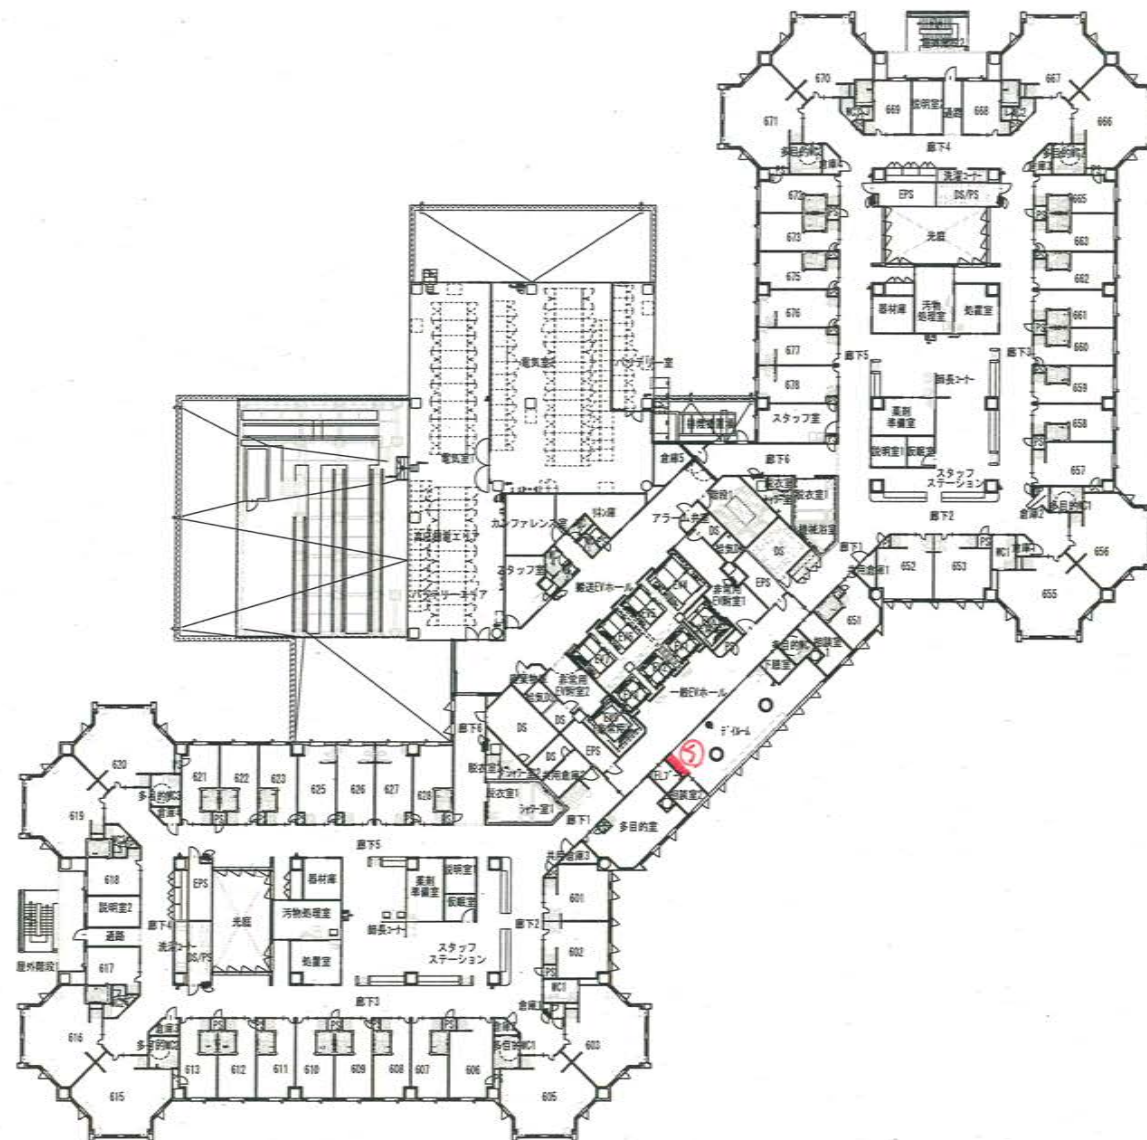


6階 平面図 (全体図)

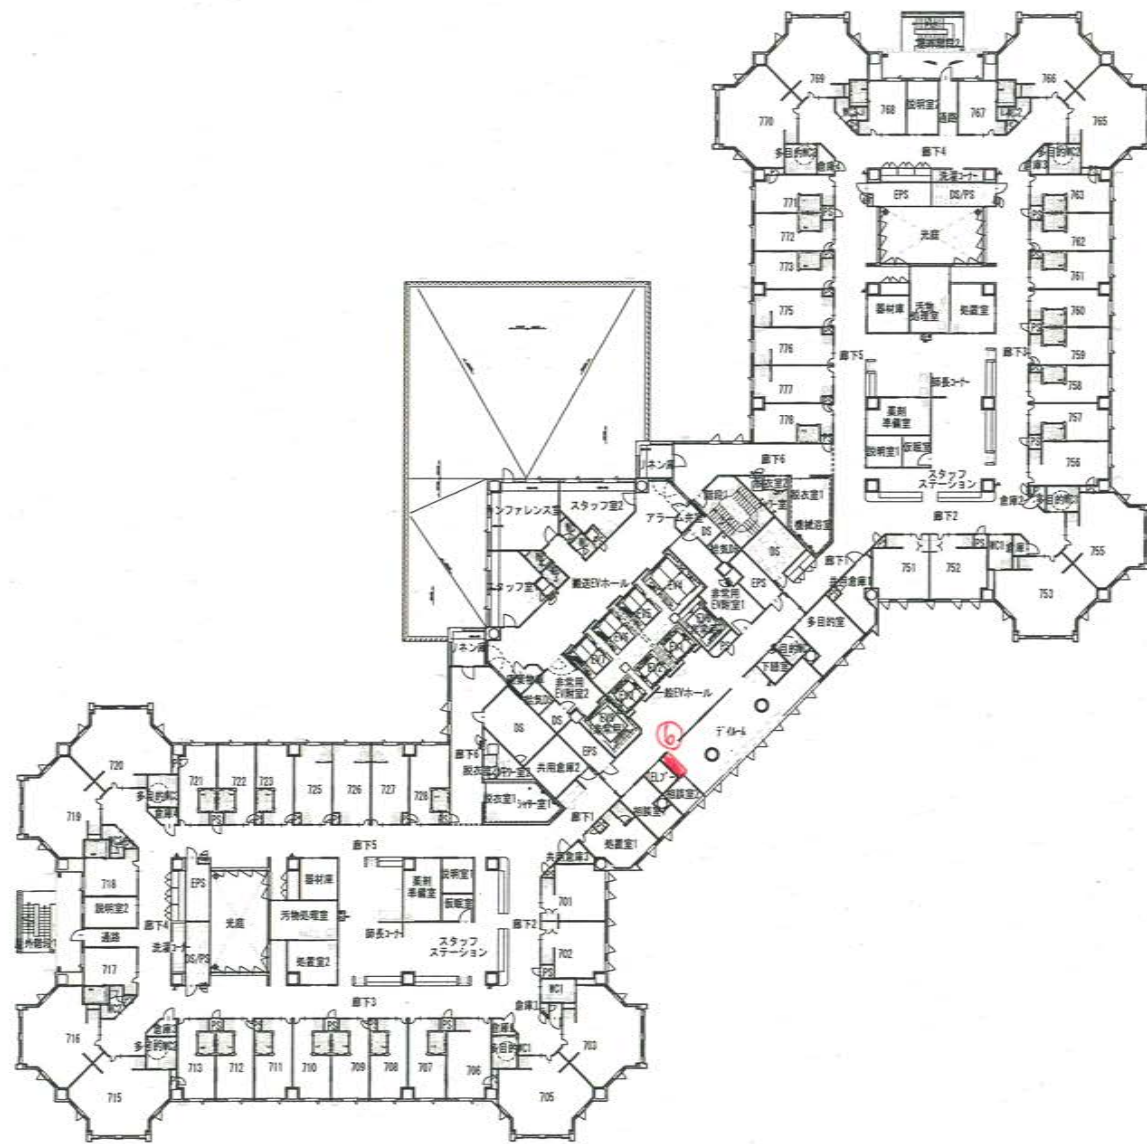


7階 平面図 (全体図)

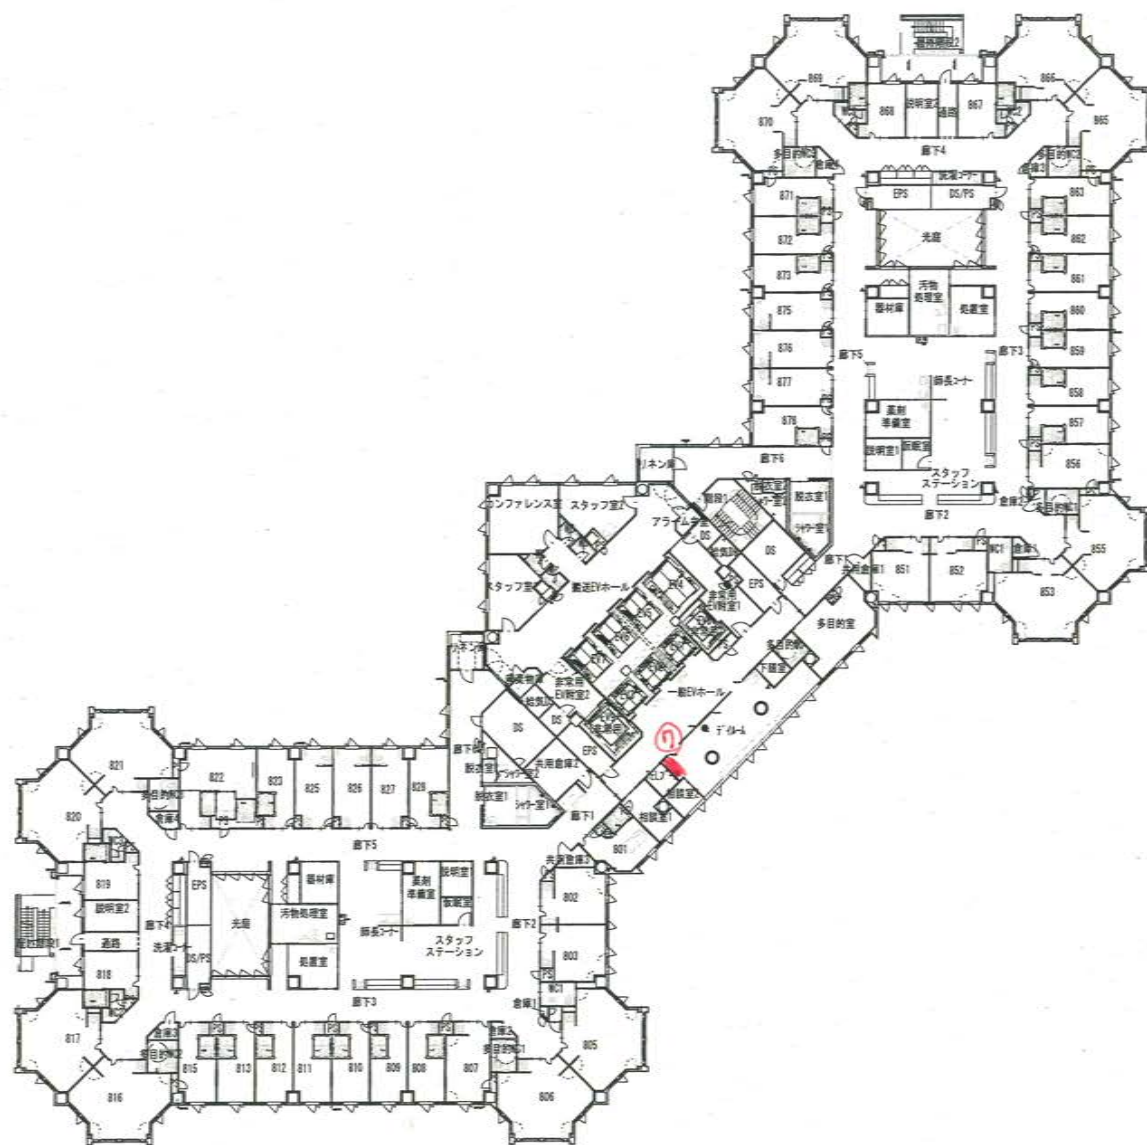

8階 平面図 (全体図)

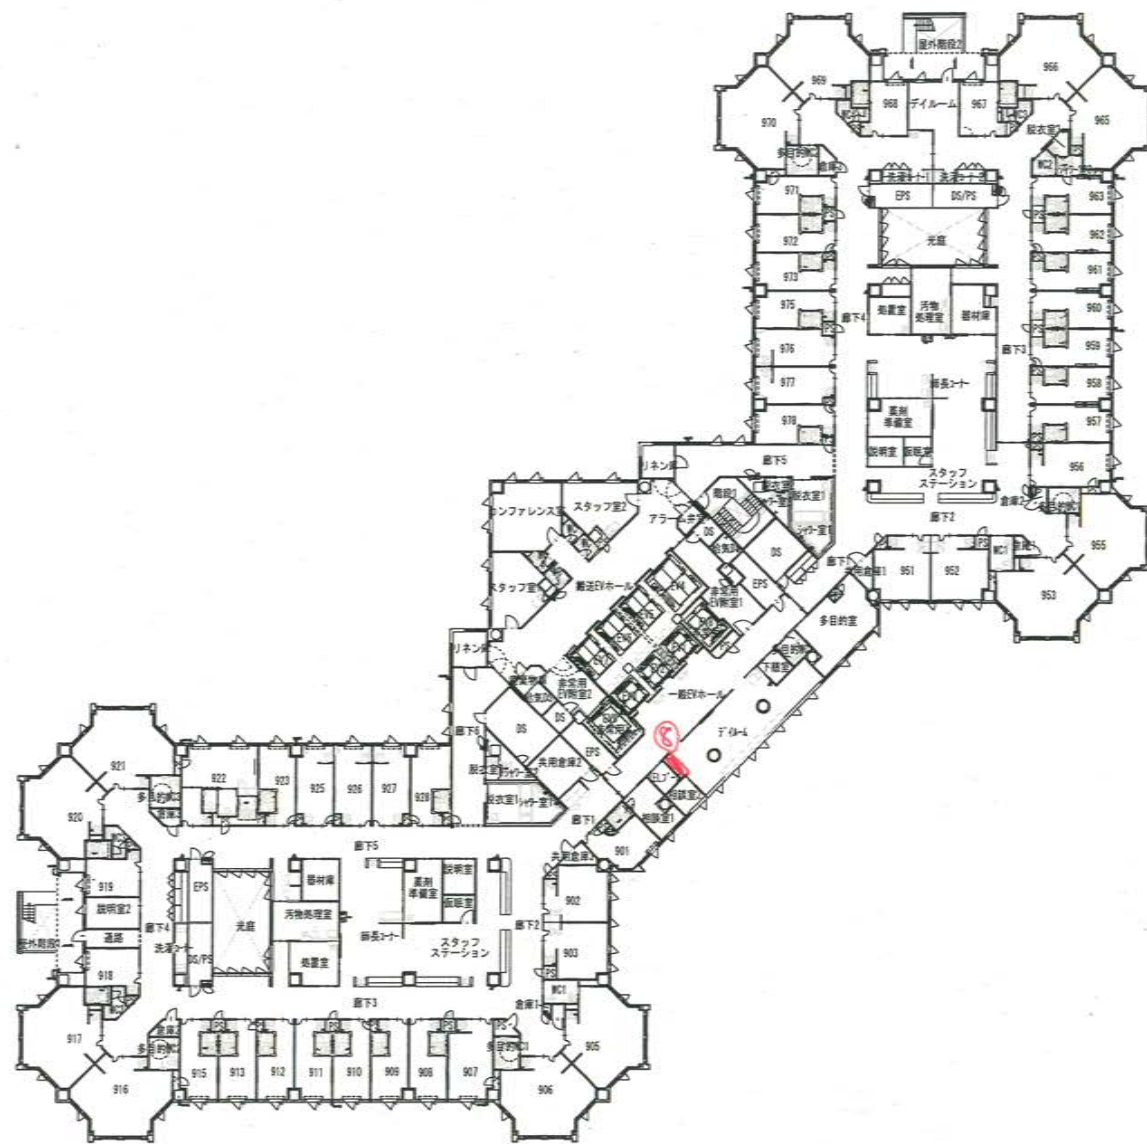

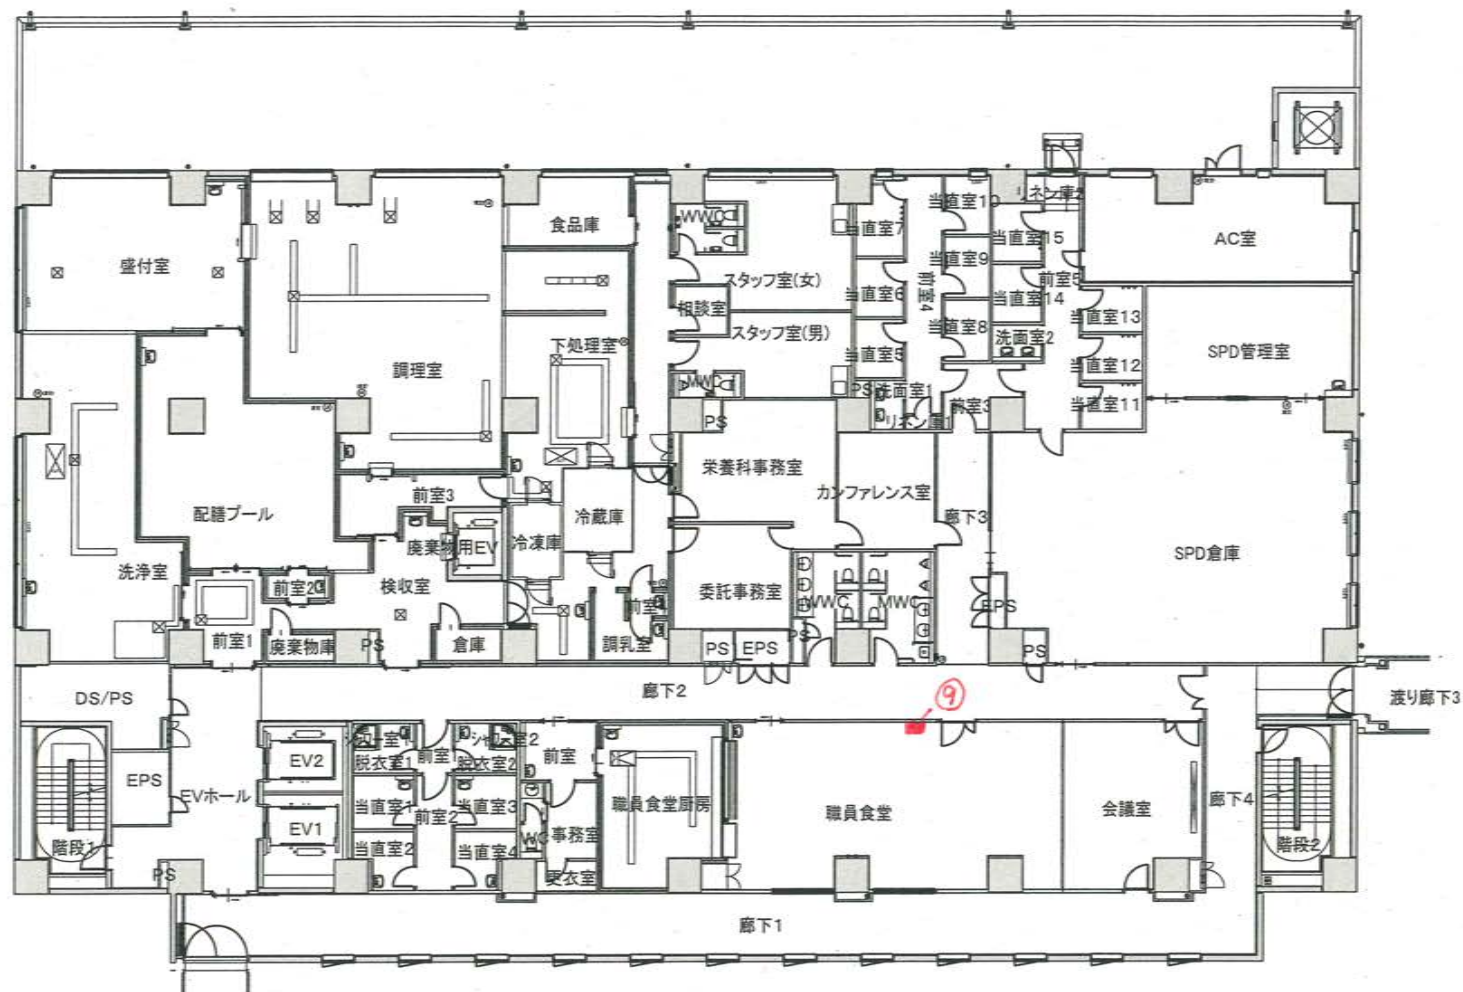



凡例

////	指定建築物を示す
□	地下部分見 500×600、745面積147
△	指定建築物のバス停を示す

特記なき限り1Fレベル=2,550
注: () 寸法は小数点第1位を四捨五入した数字

石本建築事務所	工事名称	小倉市民病院敷地内7F附属施設工事の3F建築工事		
図面名称	1階 平面図	図面番号	No. A-08	縮尺 A3: 1/300 A1: 1/150
一級建築士 佐藤 隆 128269	監 査 者	小倉市都市建設部建築課	作成	平成23年 2月