




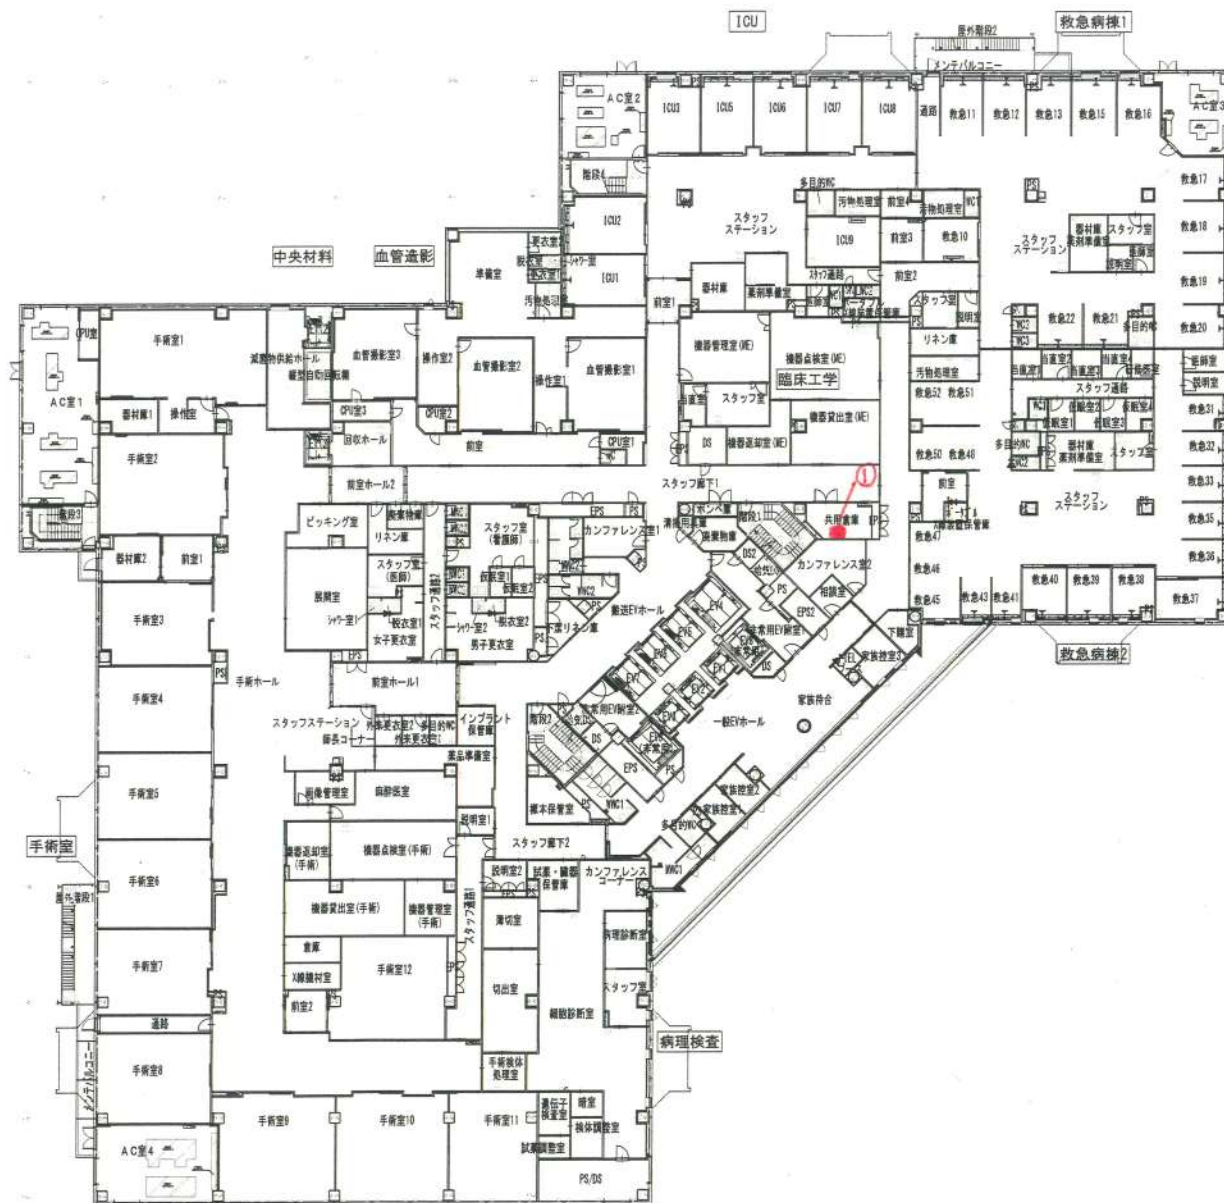


4階 平面図 (全体図)

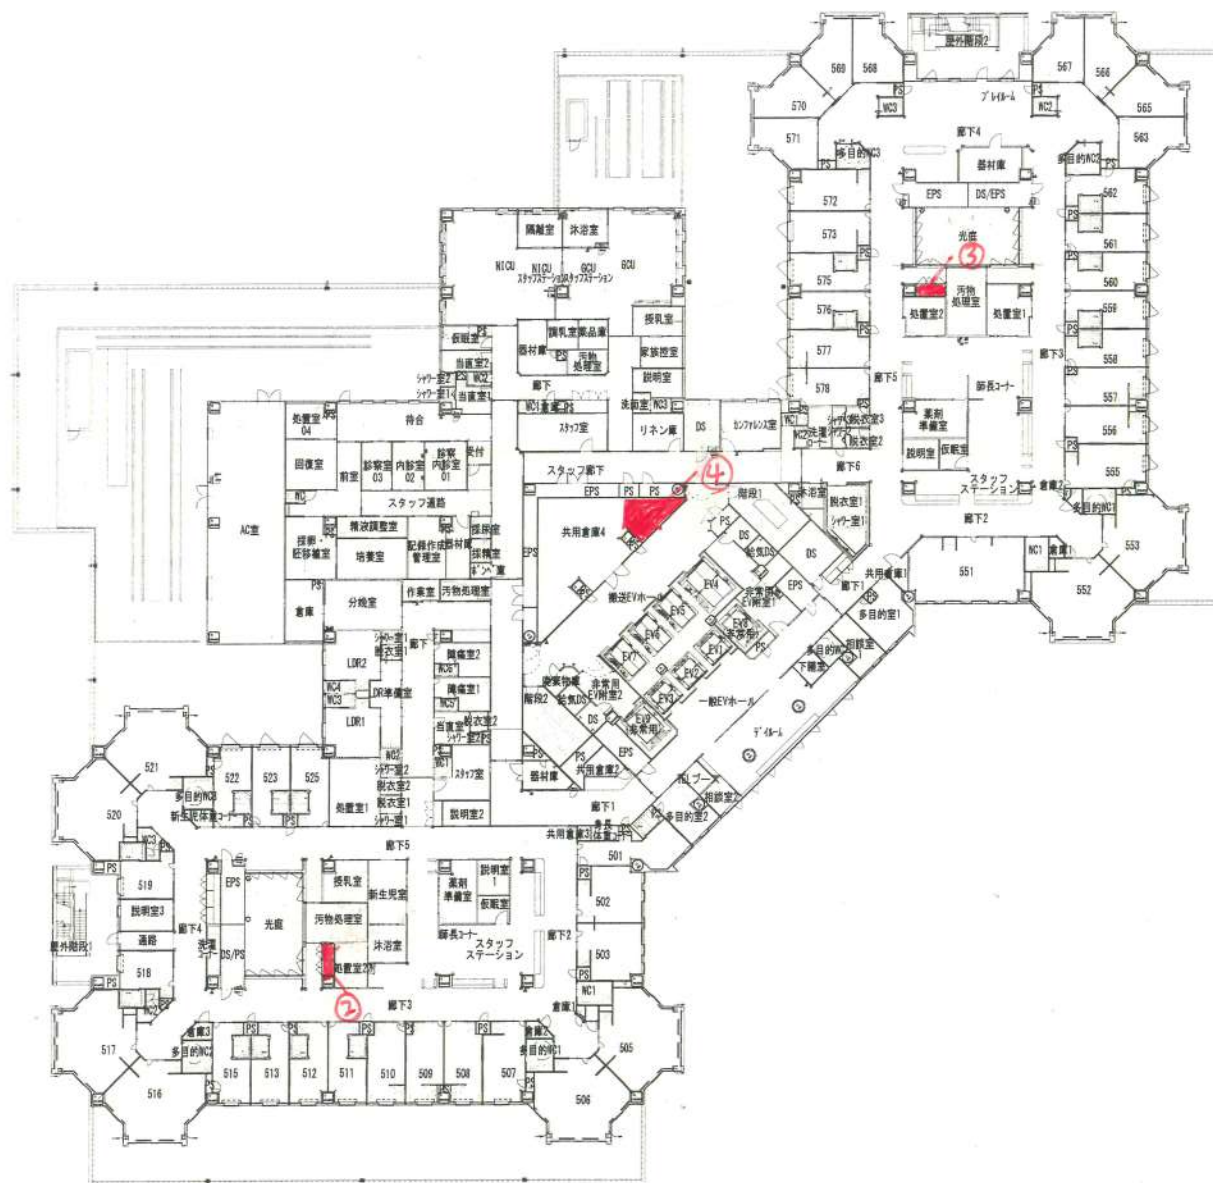



5階 平面図 (全体図)

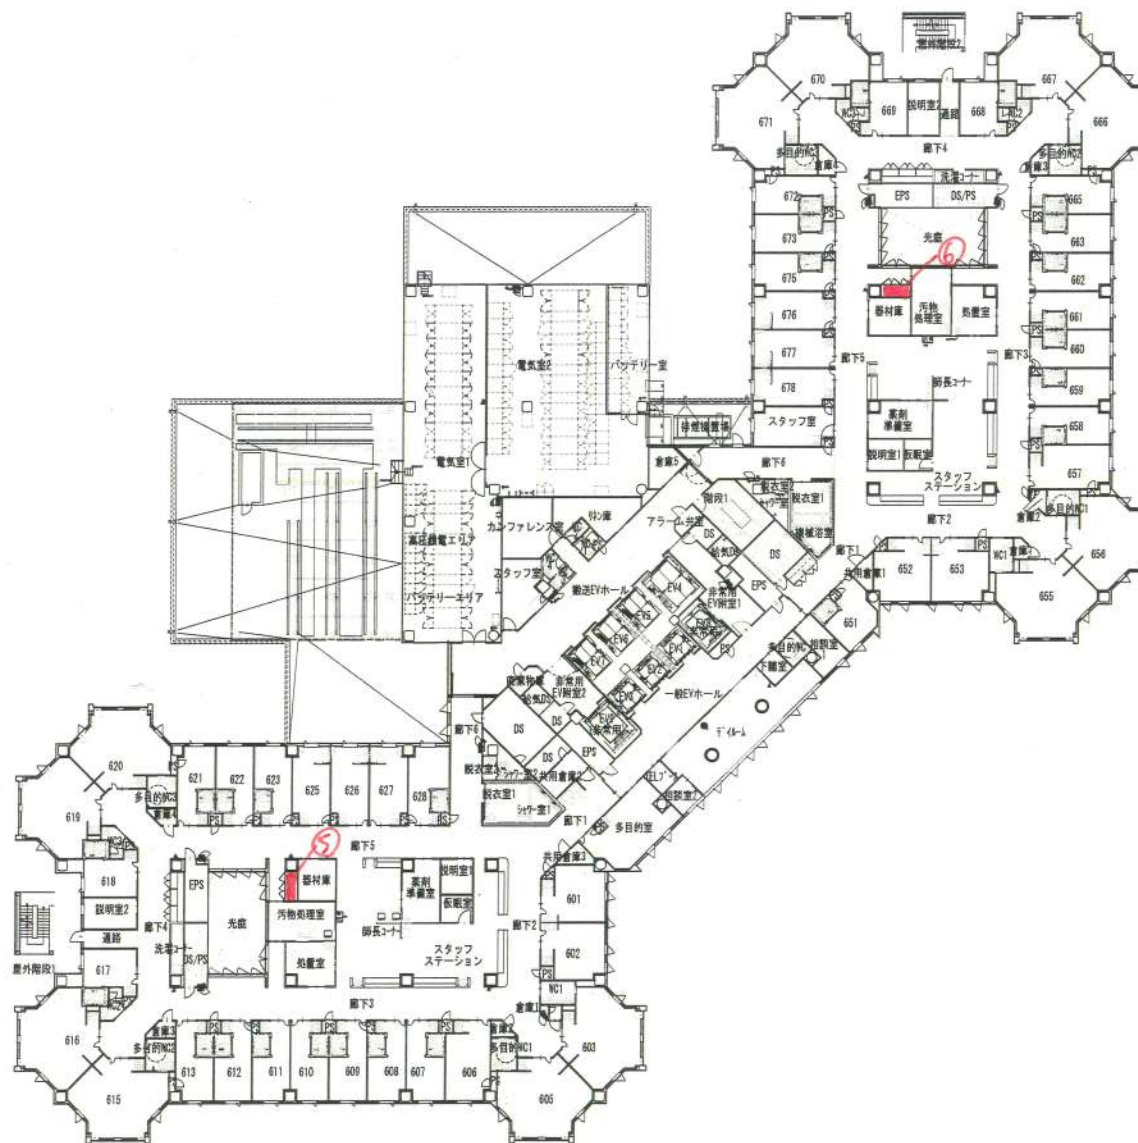


6階 平面図 (全体図)

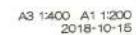

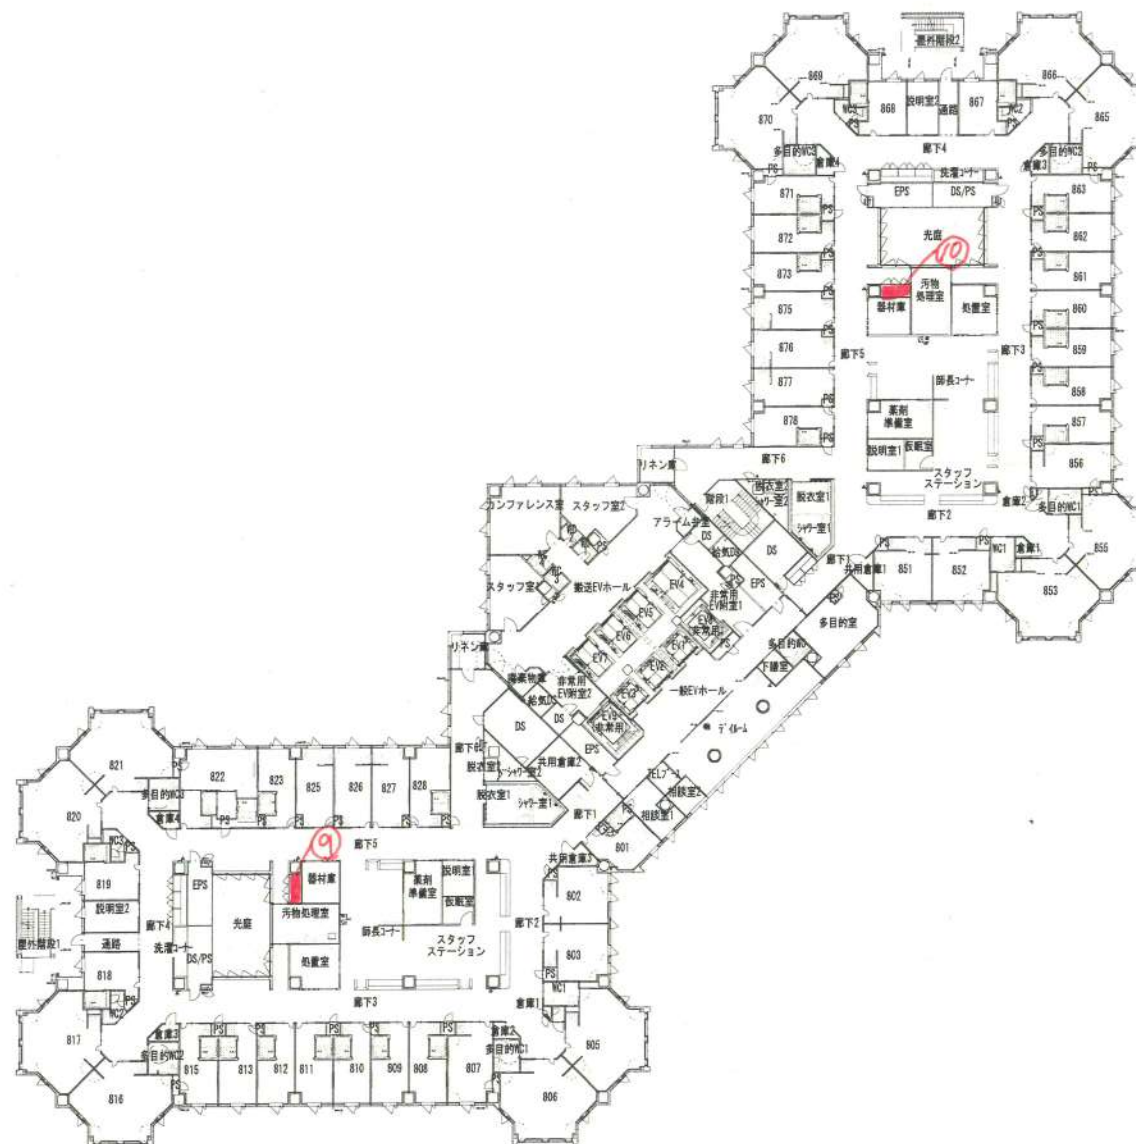


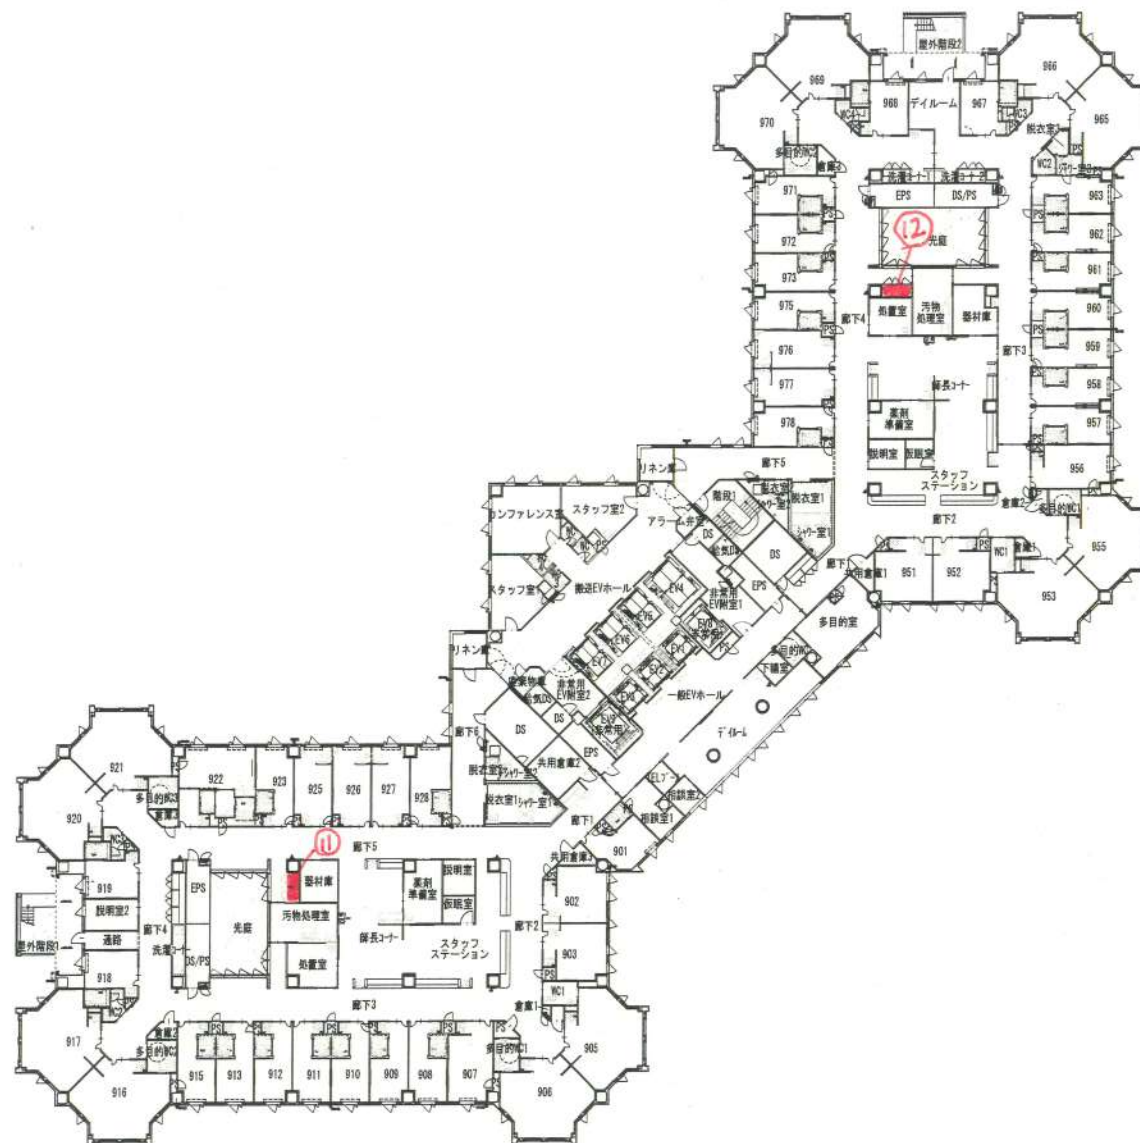

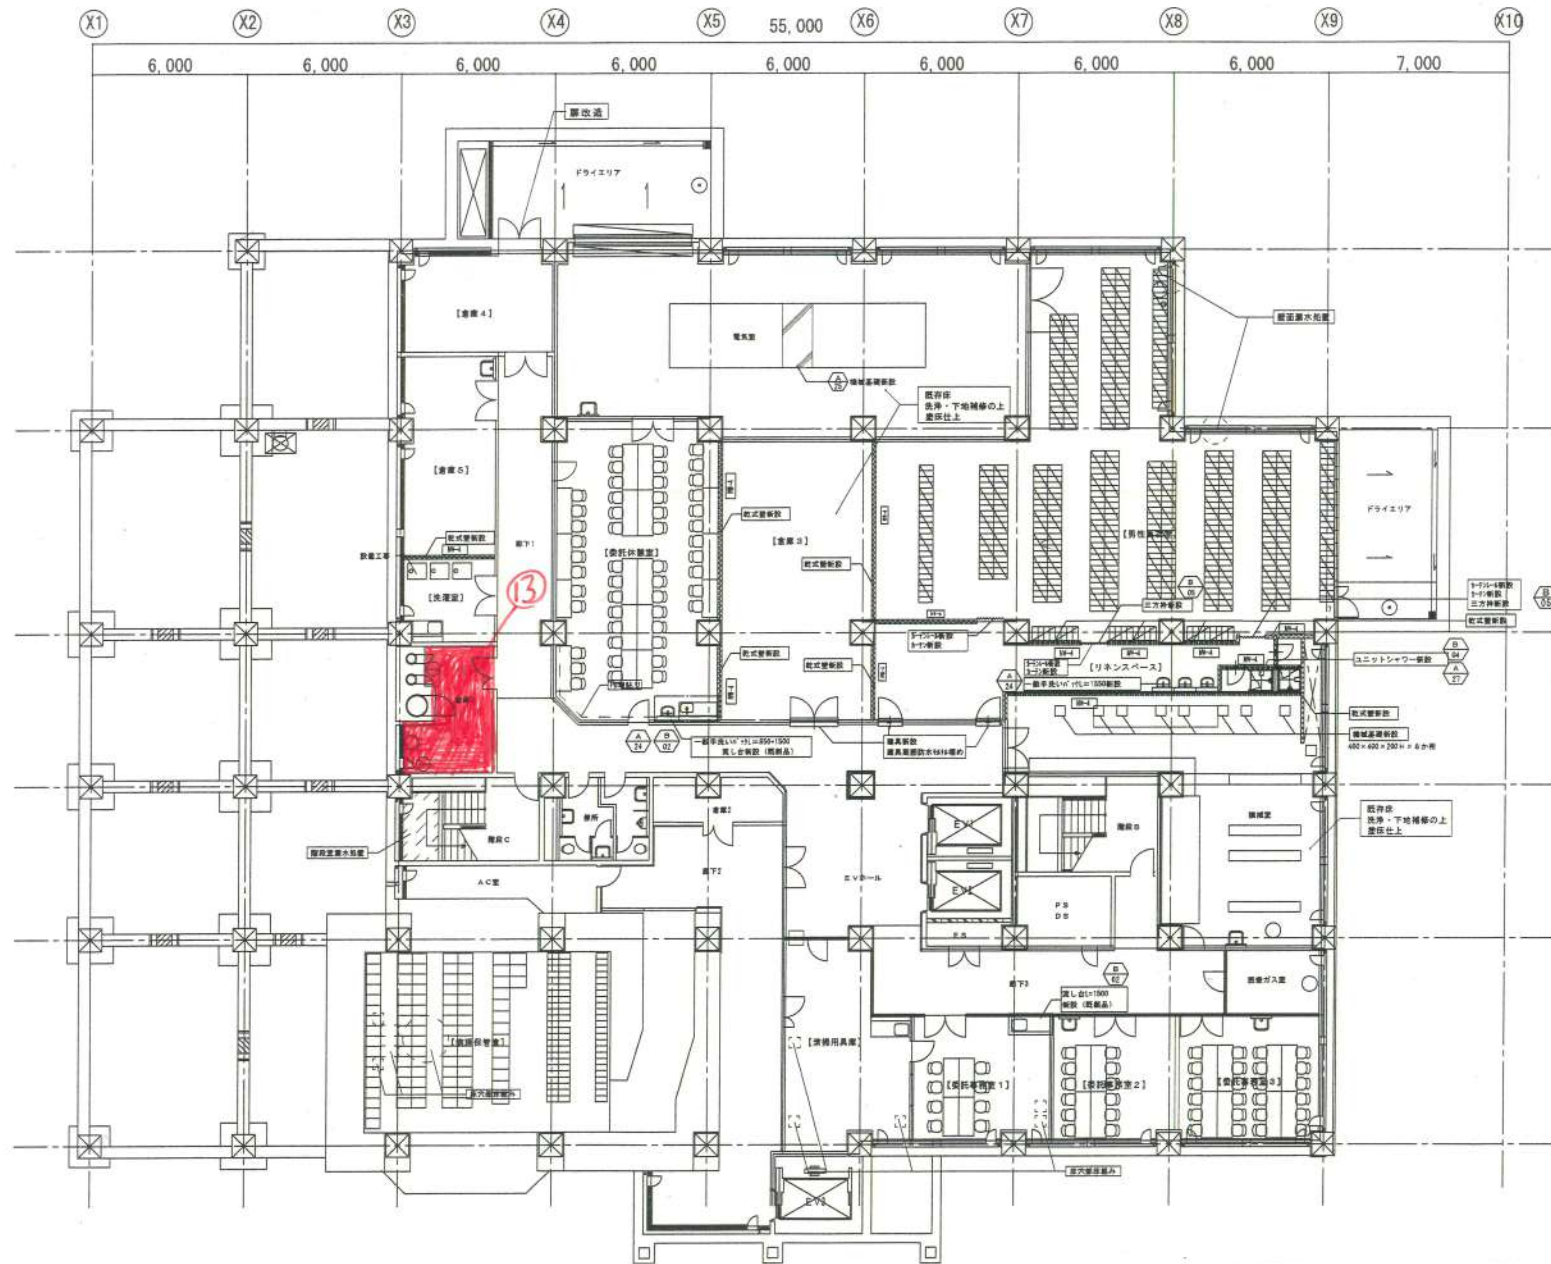

※新設基礎工図は既取組モルタルを完了する。 ※既存RC躯体撤去部はモルタル補修を行う。 ※消火器具となる夏の既設床不良部はモルタル養生の上補修を行う。	竣工図	株式会社 特設計		工事名称 小牧市立病院北棟改修工事	
		計画	設計	図面名称 既存北棟 改修後 地下1層平面図	
				図面番号No. A-024	
	竣工月 令和2年1月	一級建築士 登録第 204387 号 土木 一級		小牧市都市建設部建築課 平成30年 6月	

※新設設備用図は取組モデルを記載する。
※既存の設備用図は取組モデルを記載する。
※用図変更となる図の取組モデルは
モデル図の取組の上補綴を行う。

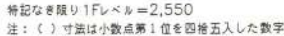

 石川建築事務所		工事名称 小牧市民病院新病棟7F病棟増築工事のうち建築工事	
計画	製図	図面名称 1階 平面図	
		図面番号 No. A-08	縮尺 A3: 1/300 A1: 1/150
一般職工 佐藤 孝 建築 野 炊		128269 号 小牧市都市建設部建築課	作成 平成23年 2月

